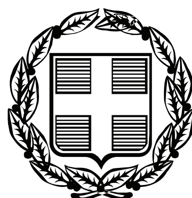


ΕΦΗΜΕΡΙΣ ΤΗΣ ΚΥΒΕΡΝΗΣΕΩΣ

ΤΗΣ ΕΛΛΗΝΙΚΗΣ ΔΗΜΟΚΡΑΤΙΑΣ

ΤΕΥΧΟΣ ΤΕΤΑΡΤΟ **Αρ. Φύλλου 94**

11 Μαρτίου 2008

ΑΠΟΦΑΣΕΙΣ

Αριθμ. 11878 π.ε.

Επικύρωση καθορισμού οριογραμμών ρέματος που διέρχεται από το Δ.Δ. Θέρμης, από τον οικισμό Θέρμης έως το γήπεδο Τριαδίου, του Δήμου Θέρμης, του Νομού Θεσσαλονίκης.

Ο ΓΕΝΙΚΟΣ ΓΡΑΜΜΑΤΕΑΣ
ΠΕΡΙΦΕΡΕΙΑΣ ΚΕΝΤΡΙΚΗΣ ΜΑΚΕΔΟΝΙΑΣ

Έχοντας υπόψη:

1) Τις διατάξεις του άρθρου 5 του ν.3010/23.4.2002 «Εναρμόνιση του ν. 1650/1986 με τις οδηγίες 97/11 Ε.Ε. και 96/61 Ε.Ε., διαδικασία οριοθέτησης και ρυθμίσεις θεμάτων για τα υδατορέματα και άλλες διατάξεις» (Φ.Ε.Κ. 91Α /25.4.2002).

2) Τις διατάξεις του ν. 2503/1997 «Διοίκηση, οργάνωση της Περιφέρειας, ρύθμιση θεμάτων για την τοπική αυτοδιοίκηση και άλλες διατάξεις» (Φ.Ε.Κ. 107Α/1997).

3) Τις διατάξεις του άρθρου 90 του «Κώδικα νομοθεσίας για την Κυβέρνηση και τα κυβερνητικά όργανα», που κυρώθηκε με το άρθρο πρώτο του π.δ/τος 63/2005 (ΦΕΚ 98 Α΄).

4) Τις διατάξεις του άρθρου 10 του ν. 3044/2002 (Φ.Ε.Κ. 197Α/27.8.2002) για την «Άσκηση αρμοδιοτήτων του Πολεοδομικού Σχεδιασμού».

5) Την υπ' αριθμ.07/6530/3.9.2007 απόφαση της Δ/νσης Τεχνικών Υπηρεσιών Ν.Α. Θεσσαλονίκης για τον καθορισμό οριογραμμών του ρέματος.

6) Την υπ' αριθμ. 306/24.5.2007 απόφαση του Δ.Σ. του Δήμου Θέρμης.

7) Το υπ' αριθμ.7887/30.11.2007 (αρ.πρωτ. ΔΙ.ΠΕ.ΧΩ.Κ.Μ. 11878/5.12.2007) έγγραφο της Δ/νσης Δημοσίων Έργων, Τμήμα Υδραυλικών Έργων, αποφασίζουμε:

Επικυρώνεται ο καθορισμός οριογραμμών ρέματος που διέρχεται από το Δ.Δ. Θέρμης, από τον οικισμό Θέρμης έως το γήπεδο Τριαδίου, του Δήμου Θέρμης, του Νομού Θεσσαλονίκης, με τις συντεταγμένες των κορυφών των πολυγωνομετρικών των γραμμών, ως εξής: 1,2,3.... 25,26,27.... 341, 342.

όπως αυτές σημειώνονται με κόκκινο χρώμα στα τοπογραφικά διαγράμματα κλίμακας 1:1000, που συνοδεύουν την απόφαση αυτή και αποτελούν αναπόσπαστο μέρος αυτής.

Η ισχύς της απόφασης αυτής αρχίζει από την δημοσίευσή της στην Εφημερίδα της Κυβερνήσεως.

Η απόφαση αυτή να δημοσιευθεί στο Εφημερίδα της Κυβερνήσεως, μαζί με τα τοπογραφικά διαγράμματα και τους πίνακες συντεταγμένων των κορυφών των ρεμάτων που την συνοδεύουν.

Θεσσαλονίκη, 14 Φεβρουαρίου 2008

Ο Γενικός Γραμματέας Περιφέρειας
ΓΕΩΡΓΙΟΣ ΤΣΙΟΤΡΑΣ

Οι οριογραμμές των ρεμάτων δεν αποτελούν κατ' ανάγκη ιδιοκτησιακό όριο.

ΝΟΜΑΡΧ. ΑΥΤΟΔ. ΘΕΣ/ΝΙΚΗΣ
Δ/ΝΣΗ ΤΕΧΝΙΚΩΝ ΥΠΗΡΕΣΙΩΝ
Τμήμα : Οικοπ. χώρων και υπαιθροτεχνιών
Σημειούται η οριογραμμή του ρέμματος με κόκκινο χρώμα

Θεσ/νίκη 31-8-2007
Ο Συντάξας την οριογραμμή

ΔΗΜΗΤΡΙΟΣ Π. ΒΟΖΙΟΣ
ΤΟΠΟΓΡΑΦΟΣ Τ.Ε. με Α' βαθμό

ΕΛΕΓΧΘΗΚΕ
Θεσ/νίκη 31-8-07
ΘΕΩΡΗΘΗΚΕ
Ο προϊστάμενος
Τμ. Οικοπεδικών Χώρων και Υδρ. Έργων

ΣΤΥΛΙΑΝΟΣ ΕΛΠΕΚΟΣ
Πολιτικός Μηχανικός με Α' β.

ΝΟΜΑΡΧ. ΑΥΤΟΔ. ΘΕΣ/ΝΙΚΗΣ
Δ/ΝΣΗ ΤΕΧΝΙΚΩΝ ΥΠΗΡΕΣΙΩΝ
ΕΓΚΡΙΝΕΤΑΙ
Σύμφωνα με την 07/ΕΣ 3.0.1.07
απόφαση μας.
Θεσ/νίκη 3.9.07
Ο ΠΡΟΪΣΤΑΜΕΝΟΣ Δ.Τ.Υ.Ν.Α.Θ.

ΚΩΝΣΤΑΝΤΙΝΙΔΗΣ ΑΛΕΞΑΝΔΡΟΣ
ΑΡΧ. ΜΗΧ/ΚΟΣ με Α' β.

ΕΛΛΗΝΙΚΗ ΔΗΜΟΚΡΑΤΙΑ
ΠΕΡΙΦΕΡΕΙΑ ΚΕΝΤΡΙΚΗΣ ΜΑΚΕΔΟΝΙΑΣ
ΓΕΝΙΚΗ ΔΙΕΥΘΥΝΣΗ ΠΕΡΙΦΕΡΕΙΑΣ
ΔΙΕΥΘΥΝΣΗ ΔΗΜΟΣΙΩΝ ΕΡΓΩΝ
ΤΜΗΜΑ ΥΔΡ. ΕΡΓΩΝ
Από υδραυλική άποψη ... οι απαιτήσεις του Ν. 880/79 ... με το Ν. 3010/02
Θεσσαλονίκη 30-11-07
Ο ... Δ.Δ.Ε.

Ο Προϊστάμενος Τμ. Υδρ. Έργων

ΤΕΡΟΣ ΝΙΚΟΛΑΟΣ
ΠΟΛ/ΚΟΣ ΜΗΧ/ΚΟΣ
με Α' β.

ΥΠΟΜΝΗΜΑ

- άνω πρανή
- ρέμα διανομής
- κατακόρυφα συρματοκιβώτια
- κεκλιμένα συρματοκιβώτια
- προτεινόμενη οριογραμμή
- υφιστάμενη οριογραμμή
- καθρέπτης νερού κατά την μέγιστη πλημμυρική παροχή

ΕΛΛΗΝΙΚΗ ΔΗΜΟΚΡΑΤΙΑ

ΝΟΜΟΣ ΘΕΣΣΑΛΟΝΙΚΗΣ, ΔΗΜΟΣ ΘΕΡΜΗΣ
Δ/ΝΣΗ ΤΕΧΝΙΚΩΝ ΥΠΗΡΕΣΙΩΝ ΚΑΙ ΠΕΡΙΒΑΛΛΟΝΤΟΣ
ΤΜΗΜΑ ΤΕΧΝΙΚΩΝ ΕΡΓΩΝ ΚΑΙ ΠΟΛΕΟΔΟΜΙΚΩΝ ΕΦΑΡΜΟΓΩΝ

ΦΕΚ

ΑΡ. ΕΡΓΟΥ: 124/2003 — ΑΡ. ΜΕΛΕΤΗΣ: 38/2003

ΕΡΓΟ: Διευθέτηση ρέματος στο Δ.Δ. Θέρμης από οικισμό Θέρμης ως γήπεδο Τριαδίου

ΤΙΤΛΟΣ ΣΧΕΔΙΟΥ: ΚΑΘΟΡΙΣΜΟΣ ΟΡΙΟΓΡΑΜΜΗΣ ΡΕΜΑΤΟΣ (πινακίδα 1)

		ΑΡΙΘΜΟΣ ΣΧΕΔΙΟΥ
ΚΑΤΗΓΟΡΙΑ ΜΕΛΕΤΗΣ: ΥΔΡΑΥΛΙΚΑ		3.1 (ΕΚΔΟΣΗ Β')
ΗΜΕΡΟΜΗΝΙΑ: Ιούνιος 2006	ΚΛΙΜΑΚΑ 1:1000	

ΟΜΑΔΑ ΜΕΛΕΤΗΣ :

ΤΟΠΟΓΡΑΦΙΚΗ ΜΕΛΕΤΗ :
ΑΠΟΣΤΟΛΟΣ ΑΝΤΩΝΟΥΔΗΣ — ΚΟΜΝΗΝΩΝ 8, 54624 ΘΕΣ/ΝΙΚΗ, ΤΗΛ. 2310 233244
ΑΓΡΟΝΟΜΟΣ -ΤΟΠΟΓΡΑΦΟΣ ΜΗΧΑΝΙΚΟΣ Α.Π.Θ.

ΥΔΡΑΥΛΙΚΗ ΠΡΟΜΕΛΕΤΗ :
"ΓΑΙΑ" Α.Ε. Μελετών ISO 9001:2000 — ΚΑΤΟΥΝΗ 3, 54625 ΘΕΣ/ΝΙΚΗ, ΤΗΛ. 2310 516732
ΒΑΣΙΛΗΣ ΣΤΡΑΚΑΛΗΣ — ΠΟΛΙΤΙΚΟΣ ΜΗΧΑΝΙΚΟΣ MSc Α.Π.Θ.
ΑΛΕΞΑΝΔΡΟΣ ΜΠΟΥΛΙΩΝΗΣ — ΠΟΛΙΤΙΚΟΣ ΜΗΧΑΝΙΚΟΣ Δ.Π.Θ.

ΠΡΟΜΕΛΕΤΗ ΠΕΡΙΒΑΛΛΟΝΤΙΚΩΝ ΕΠΙΠΤΩΣΕΩΝ:
ΑΠΟΣΤΟΛΟΣ ΤΖΗΡΙΝΗΣ — ΑΓ. ΓΕΩΡΓΙΟΥ 24, 63200 Ν. ΜΟΥΔΑΝΙΑ, ΤΗΛ. 23730 25728
ΓΕΩΛΟΓΟΣ Α.Π.Θ.

ΜΕΛΕΤΗΤΕΣ:


ΓΑΙΑ Α.Ε. ΜΕΛΕΤΩΝ
ΚΑΤΟΥΝΗ 3 - ΤΗΛ: 2310 540103
Τ.Κ. 54625 ΘΕΣΣΑΛΟΝΙΚΗ


ΓΑΙΑ Α.Ε. ΜΕΛΕΤΩΝ
ΤΕΧΝΙΚΟ
ΠΟΙΟΤΙΚΟΣ ΕΛΕΓΧΟΣ Ο.Κ.
ΗΜΕΡΟΜΗΝΙΑ:

ΕΛΕΓΧΘΗΚΕ 7-7-2006 — ΘΕΩΡΗΘΗΚΕ 12-7-2006

Η ΕΠΙΒΛΕΠΟΥΣΑ	Η ΔΝΤΡΙΑ ΤΥΠΔΘ
Μ. ΕΥΤΑΞΙΑ	ΑΝΘΗ ΚΟΥΛΑΛΗ

021.28.15.05

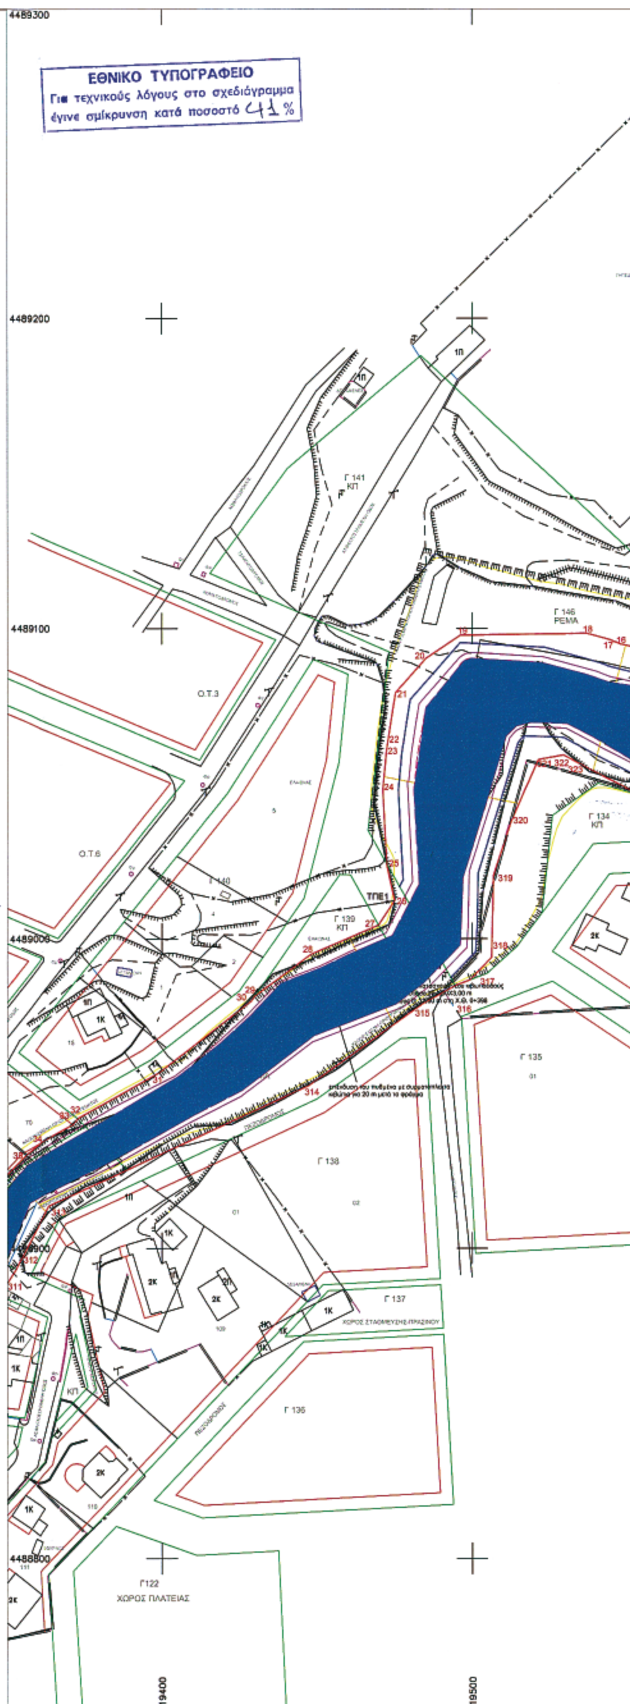

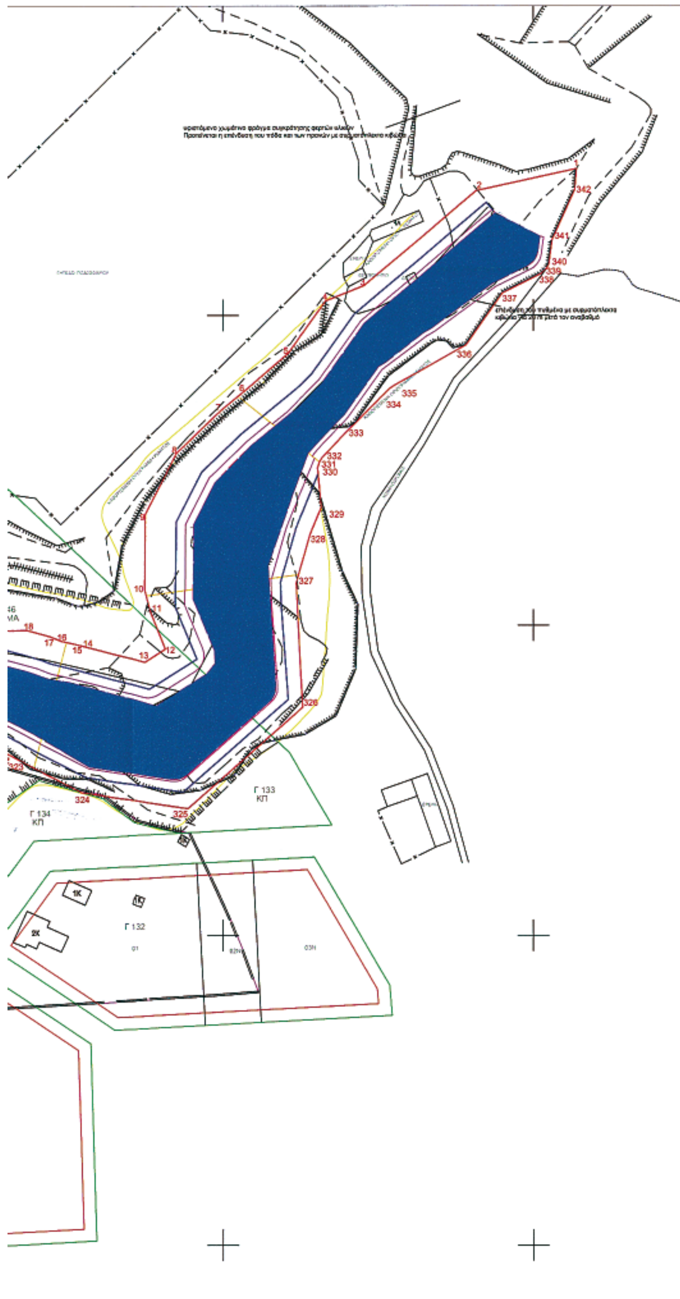

ΠΙΝΑΚΑΣ ΣΥΝΤΕΤΑΓΜΕΝΩΝ ΚΟΡΥΦΩΝ ΟΡΙΟΓΡΑΜΜΗΣ ΡΕΜΑΤΟΣ


Α/Α	Χ	Υ
1	419.713,8900	4.489.247,3470
2	419.681,6028	4.489.240,2776
3	419.645,4437	4.489.209,6080
4	419.633,0479	4.489.204,6500
5	419.621,0658	4.489.187,7997
6	419.606,8322	4.489.175,5052
7	419.599,2264	4.489.169,1141
8	419.585,0927	4.489.155,4794
9	419.575,0185	4.489.135,7514
10	419.574,8798	4.489.111,4161
11	419.576,6822	4.489.104,4521
12	419.581,4844	4.489.092,4274
13	419.574,9285	4.489.088,1332
14	419.555,2130	4.489.093,1712
15	419.552,6413	4.489.093,8284
16	419.547,6244	4.489.094,9397
17	419.543,4494	4.489.096,5450
18	419.536,7775	4.489.098,3992
19	419.496,1692	4.489.097,7959
20	419.485,0726	4.489.090,3939
21	419.475,2522	4.489.079,2676
22	419.472,9098	4.489.064,2061
23	419.472,3867	4.489.060,8396
24	419.471,2026	4.489.048,0762
25	419.472,4700	4.489.023,5690
26	419.474,9800	4.489.012,3300
27	419.469,7730	4.489.004,3910
28	419.447,9504	4.488.994,9385
29	419.429,8371	4.488.981,4225
30	419.428,6950	4.488.979,7790
31	419.399,0940	4.488.956,7330
32	419.373,0080	4.488.942,0400
33	419.371,3830	4.488.940,0190
34	419.361,4491	4.488.934,4392
35	419.356,0648	4.488.930,0919
36	419.344,8960	4.488.918,7771
37	419.341,5064	4.488.909,3606
38	419.336,8760	4.488.901,1540
39	419.330,8030	4.488.884,4530
40	419.324,7000	4.488.834,8650
41	419.322,7850	4.488.808,3050
42	419.322,6597	4.488.807,4194
43	419.308,7830	4.488.804,5360
44	419.288,9720	4.488.804,0590
45	419.270,3928	4.488.828,2369
46	419.261,2900	4.488.857,6670
47	419.240,1952	4.488.868,4390
48	419.236,0508	4.488.868,3674
49	419.200,6808	4.488.865,8258
50	419.194,5260	4.488.849,9210
51	419.192,4070	4.488.808,3380
52	419.185,2130	4.488.798,5800
53	419.167,1030	4.488.793,6050
54	419.164,9420	4.488.794,3920
55	419.164,8716	4.488.794,5083
56	419.153,0274	4.488.798,1040
57	419.117,0948	4.488.802,4491
58	419.114,1430	4.488.798,9760
59	419.102,5972	4.488.794,7417
60	419.095,7083	4.488.787,1242
61	419.084,8703	4.488.782,3906
62	419.057,1456	4.488.786,3888
63	419.050,9977	4.488.787,6380
64	419.045,2777	4.488.788,0829
65	419.016,2064	4.488.788,4531
66	419.000,1723	4.488.787,4403
67	418.985,9170	4.488.780,2740
68	418.963,9561	4.488.782,6442
69	418.947,6540	4.488.792,0677
70	418.919,5341	4.488.793,2610
71	418.912,8500	4.488.792,9950
72	418.897,9378	4.488.784,3832
73	418.887,1884	4.488.784,9481
74	418.879,6206	4.488.780,4736
75	418.867,1045	4.488.777,9739
76	418.858,6879	4.488.777,7958
77	418.845,9404	4.488.783,4485
78	418.832,5902	4.488.786,9961
79	418.798,7475	4.488.787,6284
80	418.782,8320	4.488.784,8830
81	418.722,2214	4.488.770,9798
82	418.709,0460	4.488.766,2460
83	418.698,9720	4.488.764,0130
84	418.669,0960	4.488.756,4000
85	418.657,7030	4.488.749,0120
86	418.636,4920	4.488.735,8960
87	418.594,4580	4.488.705,6970
88	418.509,6676	4.488.662,4566
89	418.500,9470	4.488.648,9810
90	418.490,4100	4.488.626,0210
91	418.478,2930	4.488.597,3060
92	418.469,8890	4.488.570,1110
93	418.467,1430	4.488.554,6480
94	418.461,1150	4.488.533,4410
95	418.457,9800	4.488.521,9070
96	418.452,3100	4.488.498,3710
97	418.437,3030	4.488.493,5840
98	418.421,2840	4.488.487,9780
99	418.405,2840	4.488.490,9730
100	418.358,1503	4.488.507,6602
101	418.306,6206	4.488.525,9832
102	418.254,7565	4.488.521,3802
103	418.221,0105	4.488.507,0309
104	418.201,6895	4.488.478,0061
105	418.198,5033	4.488.456,2699
106	418.175,4833	4.488.450,2191
107	418.137,0729	4.488.472,1495
108	418.129,1676	4.488.471,2044
109	418.098,1680	4.488.471,3630
110	418.080,3350	4.488.469,3675
111	418.059,7131	4.488.459,5743
112	418.043,7290	4.488.460,3145
113	418.021,4819	4.488.462,8819
114	417.997,4990	4.488.459,8970
115	417.963,1520	4.488.463,1690
116	417.934,8490	4.488.464,8940
117	417.916,0340	4.488.471,5650
118	417.880,2028	4.488.470,3661
119	417.870,3907	4.488.471,4908
120	417.864,2370	4.488.472,5300

Α/Α	Χ	Υ
121	417.861,5246	4.488.473,0023
122	417.844,5280	4.488.472,6460
123	417.826,0460	4.488.473,6950
124	417.804,8350	4.488.474,1510
125	417.746,9530	4.488.485,9440
126	417.683,5050	4.488.513,4000
127	417.677,1080	4.488.517,9870
128	417.667,7210	4.488.519,5900
129	417.643,4490	4.488.523,0720
130	417.602,8634	4.488.529,5961
131	417.584,1130	4.488.541,1062
132	417.549,3056	4.488.547,9731
133	417.531,4041	4.488.524,4764
134	417.525,4399	4.488.510,2941
135	417.523,4956	4.488.502,4195
136	417.507,5946	4.488.480,2582
137	417.501,1212	4.488.469,0788
138	417.492,2953	4.488.459,8995
139	417.479,4914	4.488.453,2410
140	417.473,9640	4.488.445,0780
141	417.429,4090	4.488.419,2580
142	417.425,6024	4.488.424,8094
143	417.398,2720	4.488.416,7140
144	417.278,2120	4.488.435,1660
145	417.255,4860	4.488.454,1880
146	417.209,9450	4.488.463,5930
147	417.140,0769	4.488.439,7153
148	417.128,9345	4.488.417,0590
149	417.098,1090	4.488.379,0850
150	417.067,0900	4.488.360,6740
151	417.074,3440	4.488.349,7800
152	416.979,0750	4.488.293,0520
153	416.977,4790	4.488.292,1020
154	416.938,6960	4.488.284,1230
155	416.908,1080	4.488.267,9620
156	416.853,0090	4.488.249,6580
157	416.818,8435	4.488.206,1554
158	416.793,9284	4.488.182,7027
159	416.779,4850	4.488.175,9620
160	416.756,5955	4.488.161,2031
161	416.669,3124	4.488.109,5840
162	416.700,9330	4.488.091,6890
163	416.746,5300	4.488.122,7490
164	416.766,2290	4.488.138,9980
165	416.776,0230	4.488.145,6510
166	416.786,8880	4.488.150,4270
167	416.797,5460	4.488.160,5110
168	416.807,6540	4.488.167,9530
169	416.816,2804	4.488.173,2752
170	416.824,0280	4.488.177,8490
171	416.826,2522	4.488.180,3183
172	416.831,5950	4.488.190,5830
173	416.833,5590	4.488.196,2920
174	416.839,7170	4.488.202,2430
175	416.857,8780	4.488.223,8730
176	416.880,0599	4.488.232,0226
177	416.890,3990	4.488.235,7780
178	416.900,7890	4.488.240,8120
179	416.907,1791	4.488.244,5110
180	416.927,8940	4.488.250,9420
181	416.939,1188	4.488.253,2762
182	416.950,6228	4.488.254,0727
183	416.980,6401	4.488.271,3462
184	417.005,2921	4.488.278,0870
185	417.058,3362	4.488.293,3398
186	417.113,6280	4.488.329,2227
187	417.133,2832	4.488.350,5714
188	417.162,9180	4.488.422,5010
189	417.241,1130	4.488.429,2510
190	417.340,6234	4.488.394,5101
191	417.367,9817	4.488.389,4371
192	417.402,2810	4.488.395,6050
193	417.423,4700	4.488.396,9450
194	417.433,9375	4.488.399,7506
195	417.521,9125	4.488.441,1618
196	417.526,0620	4.488.448,7550
197	417.531,1550	4.488.456,4870
198	417.534,1810	4.488.464,1090
199	417.534,3320	4.488.464,3550
200	417.557,6700	4.488.477,2280
201	417.558,2600	4.488.478,3070
202	417.563,2950	4.488.493,2480
203	417.583,4730	4.488.501,3780
204	417.600,6079	4.488.498,2484
205	417.619,0270	4.488.488,3424
206	417.644,3580	4.488.485,2660
207	417.668,9420	4.488.483,4310
208	417.692,7260	4.488.477,8560
209	417.704,5870	4.488.474,1350
210	417.718,8670	4.488.467,1390
211	417.737,3630	4.488.460,6140
212	417.761,3241	4.488.450,8970
213	417.762,8900	4.488.450,1740
214	417.806,8600	4.488.443,7480
215	417.815,6128	4.488.442,0050
216	417.834,9970	4.488.437,3260
217	417.869,0600	4.488.434,2890
218	417.878,2320	4.488.430,9440
219	417.897,2310	4.488.426,3020
220	417.923,9493	4.488.425,4797
221	417.965,3642	4.488.426,6799
222	417.989,4230	4.488.427,1800
223	418.013,8052	4.488.427,8278
224	418.032,8030	4.488.428,1150
225	418.058,3870	4.488.421,6830
226	418.062,2810	4.488.425,3480
227	418.088,9130	4.488.427,4932
228	418.108,0729	4.488.440,3068
229	418.126,3831	4.488.436,8336
230	418.139,4057	4.488.425,3765
231	418.143,8983	4.488.423,4860
232	418.162,2230	4.488.412,3300
233	418.182,2580	4.488.403,8170
234	418.204,2135	4.488.408,2195
235	418.223,0427	4.488.419,8411
236	418.235,8716	4.488.440,1937
237	418.243,1742	4.488.453,2865
238	418.248,2254	4.488.458,8317
239	418.255,4500	4.488.469,9280
240	418.261,7761	4.488.471,7297

Α/Α	Χ	Υ
241	418.278,2099	4.488.472,2430
242	418.311,1258	4.488.472,6987
243	418.320,2279	4.488.472,7468
244	418.332,8830	4.488.473,0461
245	418.343,3363	4.488.472,5248
246	418.350,8394	4.488.471,6348
247	418.361,1570	4.488.469,2337
248	418.367,9275	4.488.467,6581
249	418.374,7861	4.488.466,0620
250	418.376,1218	4.488.465,7512
251	418.412,9609	4.488.455,2854
252	418.423,1640	4.488.455,2450
253	418.447,6580	4.488.461,9460
254	418.468,1810	4.488.486,1751
255	418.472,0200	4.488.494,1420
256	418.475,2010	4.488.506,1830
257	418.483,5820	4.488.525,7280
258	418.489,9940	4.488.542,4320
259	418.498,0410	4.488.557,5590
260	418.505,5650	4.488.570,2970
261	418.516,0760	4.488.591,0210
262	418.527,3600	4.488.611,7980
263	418.541,1390	4.488.625,3660
264	418.568,0674	4.488.656,5621
265	418.584,0260	4.488.670,4150
266	418.600,2160	4.488.682,8250
267	418.639,0090	4.488.710,3220
268	418.672,9510	4.488.738,4110
269	418.690,2520	4.488.744,1460
270	418.696,6663	4.488.746,0273
271	418.711,0600	4.488.750,2490
272	418.718,9058	4.488.752,2742
273	418.731,4930	4.488.755,5240
274	418.738,4506	4.488.758,9638
275	418.749,6530	4.488.758,4420
276	418.774,3810	4.488.756,4479
277	418.782,1756	4.488.756,3141
278	418.788,3747	4.488.756,2100
279	418.790,6680	4.488.756,1110
280	418.811,3822	4.488.755,1601
281	418.833,1651	4.488.756,8657
282	418.855,9370	4.488.738,2830
283	418.867,3900	4.488.734,7020
284	418.887,3010	4.488.740,1240
285	418.903,0180	4.488.747,9810
286	418.909,4334	4.488.755,3209
287	419.035,6760	4.488.754,7230
288	419.069,1439	4.488.751,3925
289	419.076,5251	4.488.748,4073
290	419.082,2014	4.488.745,9300
291	419.098,6751	4.488.750,3508
292	419.116,3424	4.488.764,2157
293	419.130,0831	4.488.763,5096
294	419.151,5997	4.488.759,8673
295	419.162,1182	4.488.753,8377
296	419.176,1017	4.488.747,2618
297	419.188,0662	4.488.755,8242
298	419.200,3515	4.488.764,6161
299	419.211,5034	4.488.776,9089
300	419.221,5147	4.488.800,4069
301	419.227,3710	4.488.811,6321
302	419.243,5648	4.488.810,0928
303	419.245,9070	4.488.814,1660
304	419.285,2650	4.488.790,0160
305	419.308,2590	4.488.790,1730
306	419.328,3990	4.488.806,4570
307	419.334,8498	4.488.814,9001
308	419.340,7630	4.488.824,7030
309	419.345,1960	4.488.843,5690
310	419.339,8540	4.488.869,7100
311	419.347,4600	4.488.884,8540
312	419.352,8930	4.488.893,3880
313	419.363,6390	4.488.913,7070
314	419.447,3200	4.488.952,6410
315	419.483,9550	4.488.979,0240
316	419.494,4740	4.488.984,7940
317	419.499,3075	4.488.986,6756
318	419.506,4439	4.488.993,5503
319	419.507,0638	4.489.020,4444
320	419.512,6882	4.489.037,6502
321	419.521,3555	4.489.057,7246
322	419.529,3117	4.489.059,2484
323	419.537,1324	4.489.054,8948
324	419.554,1685	4.489.046,1708
325	419.588,7518	4.489.041,0238
326	419.625,6493	4.489.073,6437
327	419.623,5522	4.489.113,6153
328	419.628,0457	4.489.129,3046
329	419.631,5948	4.489.137,9271
330	419.630,5050	4.489.150,7780
331	419.631,0630	4.489.152,7050
332	419.631,8100	4.489.153,8820
333	419.639,3760	4.489.162,0330
334	419.653,6740	4.489.176,4090
335	419.655,5170	4.489.177,5970
336	419.678,2790	4.489.190,3850
337	419.689,9050	4.489.207,1820
338	419.702,5940	4.489.213,5020
339	419.704,2700	4.489.215,1100
340	419.704,9921	4.489.218,4137
341	419.706,0790	4.489.224,4710
342	419.713,3240	4.489.240,5700

ΠΕΡΙΦΕΡΕΙΑ ΚΕΝΤΡΙΚΗΣ ΜΑΚΕΔΟΝΙΑΣ
ΔΙ.ΠΕ.ΧΩ.
Νομός ΘΕΣΣΑΛΟΝΙΚΗΣ
Δήμος: ΘΕΡΜΗΣ
Θέμα: ΕΠΙΚΥΡΩΣΗ ΚΑΘΟΡΙΣΜΟΥ ΟΡΙΟΓΡΑΜΜ. ΡΕΜΑΤΩΝ
Το παρόν τοπογραφικό διάγραμμα συνοδεύει την υπ'αριθ. 11878/ΠΕ/14-2-08
Απόφαση Γενικού Γραμματέα Περιφέρειας Κεντρικής Μακεδονίας
Θεσ/νίκη 15/2/2008
ΘΕΩΡΗΘΗΚΕ

Παύλος Μπέκας
ΑΡΧΙΤΕΚΤΩΝ ΜΗΧ/ΚΟΣ

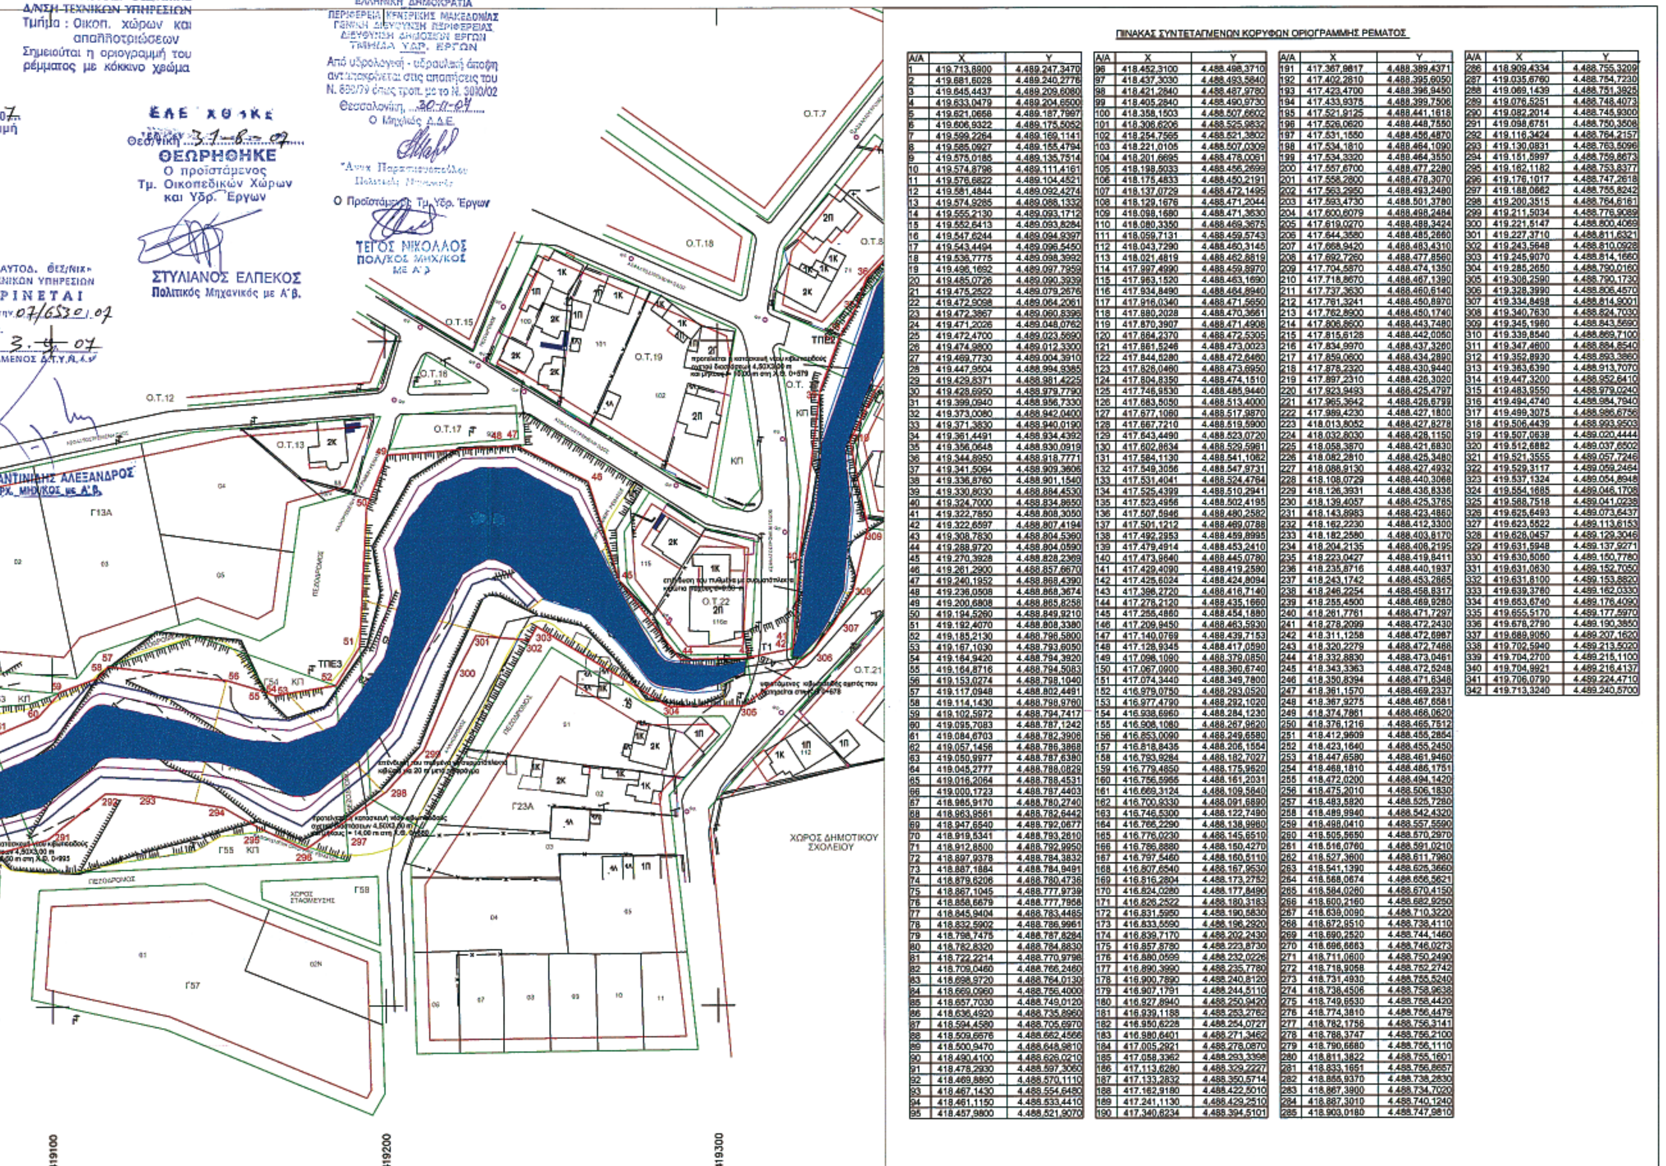

ΠΙΝΑΚΑΣ ΣΥΝΤΕΤΑΓΜΕΝΩΝ ΚΟΡΥΦΩΝ ΟΡΙΟΓΡΑΜΜΗΣ ΡΕΜΑΤΟΣ

Α/Α	X	Y
1	419.713,6900	4.489.247,3470
2	419.681,6028	4.489.240,2776
3	419.646,4437	4.489.209,6080
4	419.633,0479	4.489.204,6500
5	419.621,0658	4.489.187,7997
6	419.606,9322	4.489.175,5052
7	419.599,2264	4.489.169,1141
8	419.585,0927	4.489.155,4794
9	419.578,0185	4.489.135,7514
10	419.574,8798	4.489.111,4161
11	419.576,6822	4.489.104,4521
12	419.581,4844	4.489.092,4274
13	419.574,9285	4.489.088,1337
14	419.555,2130	4.489.093,1712
15	419.552,6413	4.489.093,8284
16	419.547,6244	4.489.094,9397
17	419.543,4494	4.489.096,5450
18	419.538,7775	4.489.098,3992
19	419.498,1692	4.489.097,7959
20	419.485,0726	4.489.090,3939
21	419.475,2522	4.489.079,2576
22	419.472,9098	4.489.064,2061
23	419.472,3867	4.489.060,8395
24	419.471,2026	4.489.048,0762
25	419.472,4700	4.489.023,5690
26	419.474,9800	4.489.012,3300
27	419.469,7730	4.489.004,3910
28	419.447,9904	4.488.994,9395
29	419.429,8371	4.488.981,4225
30	419.428,6950	4.488.979,7790
31	419.399,0940	4.488.956,7330
32	419.373,0080	4.488.942,0400
33	419.371,3830	4.488.940,0190
34	419.361,4491	4.488.934,4392
35	419.356,0648	4.488.930,0919
36	419.344,6850	4.488.918,7771
37	419.341,5084	4.488.909,3606
38	419.336,8760	4.488.901,1540
39	419.330,8030	4.488.884,4530
40	419.324,7000	4.488.834,8850
41	419.322,7850	4.488.808,3050
42	419.322,6597	4.488.807,4194
43	419.308,7830	4.488.804,5360
44	419.288,9720	4.488.804,0590
45	419.270,3928	4.488.828,2369
46	419.261,2900	4.488.857,6670
47	419.240,1952	4.488.868,4390
48	419.236,0508	4.488.868,3674
49	419.200,6808	4.488.885,8258
50	419.194,5260	4.488.849,9210
51	419.192,4070	4.488.808,3380
52	419.185,2130	4.488.798,5800
53	419.167,1030	4.488.793,6050
54	419.164,9420	4.488.794,3920
55	419.164,8716	4.488.794,5083
56	419.153,0274	4.488.798,1040
57	419.117,0948	4.488.802,4491
58	419.114,1430	4.488.790,9760
59	419.102,5872	4.488.794,7417
60	419.095,7083	4.488.787,1242
61	419.084,6703	4.488.782,3908
62	419.057,1456	4.488.786,3868
63	419.050,9977	4.488.787,6380
64	419.045,2777	4.488.788,0828
65	419.016,2064	4.488.788,4531
66	419.000,1723	4.488.787,4403
67	418.985,9170	4.488.780,2740
68	418.963,9581	4.488.782,6442
69	418.947,6540	4.488.792,0877
70	418.919,5341	4.488.793,2810
71	418.912,8500	4.488.792,9950
72	418.897,9378	4.488.784,3832
73	418.887,1884	4.488.784,9491
74	418.879,6208	4.488.780,4736
75	418.867,1045	4.488.777,9739
76	418.858,6679	4.488.777,7968
77	418.845,9404	4.488.783,4485
78	418.832,5902	4.488.786,9961
79	418.798,7475	4.488.787,8284
80	418.782,8320	4.488.784,8830
81	418.772,2214	4.488.770,9798
82	418.709,0460	4.488.766,2460
83	418.698,9720	4.488.764,0130
84	418.669,0960	4.488.756,4000
85	418.657,7030	4.488.749,0120
86	418.636,4920	4.488.735,8960
87	418.594,4580	4.488.705,6970
88	418.509,6576	4.488.662,4566
89	418.500,9470	4.488.648,9810
90	418.490,4100	4.488.628,0210
91	418.478,2930	4.488.597,3060
92	418.469,8890	4.488.570,1110
93	418.467,1430	4.488.554,6480
94	418.451,1150	4.488.533,4410
95	418.457,9800	4.488.521,9070
96	418.452,3100	4.488.498,3710
97	418.437,3030	4.488.493,5840
98	418.421,2840	4.488.487,9780
99	418.405,2840	4.488.490,9730
100	418.358,1503	4.488.507,6602
101	418.306,6206	4.488.525,9837
102	418.254,7565	4.488.521,3802
103	418.221,0105	4.488.507,0309
104	418.201,6695	4.488.478,0061
105	418.198,5033	4.488.456,2899
106	418.175,4833	4.488.450,2191
107	418.137,0729	4.488.472,1495
108	418.129,1676	4.488.471,2044
109	418.098,1680	4.488.471,3630
110	418.080,3350	4.488.469,3675
111	418.059,7131	4.488.459,5743
112	418.043,7290	4.488.460,3145
113	418.021,4819	4.488.462,8819
114	417.997,4990	4.488.459,5970
115	417.963,1520	4.488.453,1690
116	417.934,8490	4.488.464,8940
117	417.916,0340	4.488.471,5650
118	417.880,2028	4.488.470,3661
119	417.870,3907	4.488.471,4908
120	417.864,2370	4.488.472,5305
121	417.861,5248	4.488.473,0023
122	417.844,5280	4.488.472,6460
123	417.828,0480	4.488.473,6950
124	417.804,8350	4.488.474,1510
125	417.746,9530	4.488.485,9440
126	417.683,5050	4.488.513,4000
127	417.677,1060	4.488.517,9870
128	417.667,7210	4.488.519,5900
129	417.643,4490	4.488.523,0720
130	417.602,8634	4.488.529,5981
131	417.584,1130	4.488.541,1062
132	417.549,3056	4.488.547,9731
133	417.531,4041	4.488.524,4784
134	417.525,4399	4.488.510,2941
135	417.523,4956	4.488.502,4195
136	417.507,5846	4.488.480,2582
137	417.501,1212	4.488.469,0788
138	417.492,2953	4.488.459,8995
139	417.479,4914	4.488.453,2410
140	417.473,9640	4.488.445,0780
141	417.429,4090	4.488.419,2590
142	417.425,6024	4.488.424,8094
143	417.398,2720	4.488.416,7140
144	417.278,2120	4.488.435,1660
145	417.256,4860	4.488.454,1880
146	417.209,9450	4.488.463,5930
147	417.140,0769	4.488.439,7153
148	417.128,9345	4.488.417,0590
149	417.098,1090	4.488.379,0850
150	417.067,0800	4.488.360,6740
151	417.074,3440	4.488.349,7800
152	416.979,0750	4.488.283,0520
153	416.977,4780	4.488.282,1020
154	416.938,6960	4.488.284,1230
155	416.908,1080	4.488.287,9820
156	416.853,0090	4.488.249,6580
157	416.818,8435	4.488.206,1564
158	416.793,9284	4.488.182,7027
159	416.779,4850	4.488.175,9620
160	416.756,5965	4.488.161,2031
161	416.669,3124	4.488.109,5840
162	416.700,9330	4.488.091,6890
163	416.746,5300	4.488.122,7490
164	416.766,2290	4.488.138,9980
165	416.776,0230	4.488.145,6510
166	416.786,8880	4.488.150,4270
167	416.797,5460	4.488.160,5110
168	416.807,6540	4.488.167,9530
169	416.816,2804	4.488.173,2752
170	416.824,0280	4.488.177,8490
171	416.826,2522	4.488.180,3183
172	416.831,5950	4.488.190,6830
173	416.833,5590	4.488.196,2920
174	416.839,7170	4.488.202,2430
175	416.857,8780	4.488.223,8730
176	416.880,0599	4.488.232,0226
177	416.890,3990	4.488.235,7780
178	416.900,7890	4.488.240,8120
179	416.907,1791	4.488.244,5110
180	416.927,8940	4.488.250,9420
181	416.939,1188	4.488.253,2762
182	416.950,6228	4.488.254,0727
183	416.980,8401	4.488.271,3462
184	417.005,2921	4.488.278,0870
185	417.058,3362	4.488.293,3358
186	417.113,6280	4.488.329,2227
187	417.133,2832	4.488.350,5714
188	417.162,9180	4.488.422,5010
189	417.241,1130	4.488.429,2510
190	417.340,6234	4.488.394,5101
191	417.367,9817	4.488.389,4371
192	417.402,2810	4.488.395,6050
193	417.423,4700	4.488.396,9450
194	417.433,9376	4.488.399,7506
195	417.521,9125	4.488.441,1618
196	417.526,0620	4.488.448,7550
197	417.531,1880	4.488.456,4870
198	417.534,1810	4.488.464,1090
199	417.534,3320	4.488.464,3550
200	417.557,6700	4.488.477,2280
201	417.558,2800	4.488.478,3070
202	417.563,2950	4.488.493,2480
203	417.593,4730	4.488.501,3780
204	417.600,6079	4.488.498,2484
205	417.619,0270	4.488.488,3424
206	417.644,3580	4.488.485,2660
207	417.668,9420	4.488.483,4310
208	417.692,7260	4.488.477,8560
209	417.704,5870	4.488.474,1350
210	417.718,8670	4.488.467,1390
211	417.737,3630	4.488.460,6140
212	417.761,3241	4.488.450,8970
213	417.762,8900	4.488.450,1740
214	417.808,8600	4.488.443,7480
215	417.815,5128	4.488.442,0050
216	417.834,9970	4.488.437,3280
217	417.859,0600	4.488.434,2880
218	417.878,2320	4.488.430,9440
219	417.897,2310	4.488.426,3020
220	417.923,9493	4.488.425,4787
221	417.965,3842	4.488.425,6799
222	417.989,4230	4.488.427,1800
223	418.013,8052	4.488.427,8278
224	418.032,8030	4.488.428,1150
225	418.058,3870	4.488.421,6830
226	418.082,2810	4.488.425,3480
227	418.088,9130	4.488.427,4932
228	418.108,0729	4.488.440,3068
229	418.126,3931	4.488.436,8338
230	418.139,4057	4.488.425,3785
231	418.143,8983	4.488.423,4860
232	418.162,2230	4.488.412,3300
233	418.182,2580	4.488.403,8170
234	418.204,2135	4.488.408,2195
235	418.223,0427	4.488.419,8411
236	418.235,8716	4.488.440,1937
237	418.243,1742	4.488.453,2865
238	418.248,2254	4.488.458,8317
239	418.255,4500	4.488.469,9280
240	418.281,7761	4.488.471,7297
241	418.278,2099	4.488.472,2430
242	418.311,1258	4.488.472,6987
243	418.320,2279	4.488.472,7488
244	418.332,8830	4.488.473,0461
245	418.343,3363	4.488.472,5248
246	418.350,8594	4.488.471,6348
247	418.361,1570	4.488.469,2337
248	418.367,9275	4.488.467,6581
249	418.374,7861	4.488.466,0620
250	418.376,1216	4.488.465,7512
251	418.412,9609	4.488.458,2864
252	418.423,1640	4.488.455,2450
253	418.447,6580	4.488.461,9460
254	418.468,1810	4.488.486,1781
255	418.472,0200	4.488.494,1420
256	418.475,2010	4.488.506,1830
257	418.483,5820	4.488.525,7280
258	418.489,9940	4.488.542,4320
259	418.498,0410	4.488.557,5590
260	418.505,5650	4.488.570,2970
261	418.516,0760	4.488.591,0210
262	418.527,3600	4.488.611,7980
263	418.541,1390	4.488.625,3660
264	418.568,0674	4.488.656,5621
265	418.584,0280	4.488.670,4150
266	418.600,2160	4.488.682,9250
267	418.639,0090	4.488.710,3220
268	418.672,8510	4.488.738,4110
269	418.690,2520	4.488.744,1460
270	418.696,6863	4.488.746,0273
271	418.711,0600	4.488.750,2490
272	418.718,9058	4.488.752,2742
273	418.731,4930	4.488.755,5240
274	418.738,4506	4.488.758,9638
275	418.749,6530	4.488.758,4420
276	418.774,3810	4.488.756,4478
277	418.782,1758	4.488.756,3141
278	418.788,3747	4.488.756,2100
279	418.790,6680	4.488.756,1110
280	418.811,3822	4.488.755,1601
281	418.833,1651	4.488.756,8857
282	418.865,9370	4.488.738,2630
283	418.867,3900	4.488.734,7020
284	418.887,3010	4.488.740,1240
285	418.903,0180	4.488.747,9810
286	418.909,4334	4.488.755,3209
287	419.035,6760	4.488.754,7230
288	419.069,1439	4.488.751,3925
289	419.076,5251	4.488.748,4073
290	419.082,2014	4.488.745,9300
291	419.098,6751	4.488.750,3808
292	419.116,3424	4.488.764,2157
293	419.130,0831	4.488.763,5096
294	419.151,5997	4.488.759,8673
295	419.162,1182	4.488.753,8377
296	419.176,1017	4.488.747,2618
297	419.188,0662	4.488.755,8242
298	419.200,3515	4.488.764,6161
299	419.211,5034	4.488.776,9089
300	419.221,5147	4.488.800,4069
301	419.227,3710	4.488.811,6321
302	419.243,5648	4.488.810,0928
303	419.245,9070	4.488.814,1660
304	419.285,2650	4.488.790,0160
305	419.308,2590	4.488.790,1730
306	419.328,3990	4.488.806,4570
307	419.334,8498	4.488.814,9001
308	419.340,7630	4.488.824,7030
309	419.345,1960	4.488.843,5690
310	419.339,8540	4.488.869,7100
311	419.347,4600	4.488.884,8540
312	419.352,8930	4.488.893,3860
313	419.383,6390	4.488.913,7070
314	419.447,3200	4.488.952,6410
315	419.483,9550	4.488.979,0240
316	419.494,4740	4.488.984,7940
317	419.499,3075	4.488.986,6756
318	419.506,4439	4.488.993,9503
319	419.507,0638	4.489.020,4444
320	419.512,6882	4.489.037,6502
321	419.521,3555	4.489.057,7246
322	419.529,3117	4.489.059,2464
323	419.537,1324	4.489.054,8946
324	419.554,1685	4.489.046,1708
325	419.588,7518	4.489.041,0238
326	419.625,6493	4.489.073,6437
327	419.623,5522	4.489.113,6153
328	419.628,0457	4.489.129,3046
329	419.631,5948	4.489.137,9271
330	419.630,5080	4.489.150,7760
331	419.631,0830	4.489.152,7050
332	419.631,8100	4.489.153,5520
333	419.639,3780	4.489.162,0330
334	419.653,6740	4.489.176,4090
335	419.655,5170	4.489.177,5970
336	419.678,2790	4.489.190,3850
337	419.689,8050	4.489.207,1620
338	419.702,5940	4.489.213,5020
339	419.704,2700	4.489.215,1100
340	419.704,9921	4.489.216,4137
341	419.706,0790	4.489.224,4710
342	419.713,3240	4.489.240,5700

ΥΠΟΜΝΗΜΑ

- άνω πρανή
- ρέμα διανομής
- κατακόρυφα συρματοκιβώτια
- κεκλιμένα συρματοκιβώτια
- προτεινόμενη οριογραμμή
- υφιστάμενη οριογραμμή
- καθρέπτης νερού κατά την μέγιστη πλημμυρική παροχή

ΕΛΛΗΝΙΚΗ ΔΗΜΟΚΡΑΤΙΑ
ΝΟΜΟΣ ΘΕΣΣΑΛΟΝΙΚΗΣ, ΔΗΜΟΣ ΘΕΡΜΗΣ
Δ/ΝΣΗ ΤΕΧΝΙΚΩΝ ΥΠΗΡΕΣΙΩΝ ΚΑΙ ΠΕΡΙΒΑΛΛΟΝΤΟΣ
ΤΜΗΜΑ ΤΕΧΝΙΚΩΝ ΕΡΓΩΝ ΚΑΙ ΠΟΛΕΟΔΟΜΙΚΩΝ ΕΦΑΡΜΟΓΩΝ

ΑΡ. ΕΡΓΟΥ: 124/2003 | ΑΡ. ΜΕΛΕΤΗΣ: 38/2003

ΕΡΓΟ: Διευθέτηση ρέματος στο Δ.Δ. Θέρμης από οικισμό Θέρμης ως γήπεδο Τριαδίου

ΤΙΤΛΟΣ ΣΧΕΔΙΟΥ: ΚΑΘΟΡΙΣΜΟΣ ΟΡΙΟΓΡΑΜΜΗΣ ΡΕΜΑΤΟΣ (πινακίδα 2)

ΚΑΤΗΓΟΡΙΑ ΜΕΛΕΤΗΣ: ΥΔΡΑΥΛΙΚΑ
ΗΜΕΡΟΜΗΝΙΑ: Ιούνιος 2006
ΚΛΙΜΑΚΑ 1:1000
ΑΡΙΘΜΟΣ ΣΧΕΔΙΟΥ: 3.2 (ΕΚΔΟΣΗ Β')

ΟΜΑΔΑ ΜΕΛΕΤΗΣ:
ΤΟΠΟΓΡΑΦΙΚΗ ΜΕΛΕΤΗ: ΑΠΟΣΤΟΛΟΣ ΑΝΤΩΝΟΥΔΗΣ — ΚΟΜΝΗΝΩΝ 8, 54624 ΘΕΣ/ΝΙΚΗ, ΤΗΛ. 2310 233244, ΑΓΡΟΝΟΜΟΣ-ΤΟΠΟΓΡΑΦΟΣ ΜΗΧΑΝΙΚΟΣ Α.Π.Θ.
ΥΔΡΑΥΛΙΚΗ ΠΡΟΜΕΛΕΤΗ: "ΓΑΙΑ" Α.Ε. Μελετών ISO 9001:2000 — ΚΑΤΟΥΝΗ 3, 54625 ΘΕΣ/ΝΙΚΗ, ΤΗΛ. 2310 516732
ΒΑΣΙΛΗΣ ΣΤΡΑΚΑΛΗΣ — ΠΟΛΙΤΙΚΟΣ ΜΗΧΑΝΙΚΟΣ MSc Α.Π.Θ.
ΑΛΕΞΑΝΔΡΟΣ ΜΠΟΥΛΙΩΝΗΣ — ΠΟΛΙΤΙΚΟΣ ΜΗΧΑΝΙΚΟΣ Δ.Π.Θ.
ΠΡΟΜΕΛΕΤΗ ΠΕΡΙΒΑΛΛΟΝΤΙΚΩΝ ΕΠΙΠΤΩΣΕΩΝ: ΑΠΟΣΤΟΛΟΣ ΤΖΗΡΙΝΗΣ — ΑΓ. ΓΕΩΡΓΙΟΥ 24, 63200 Ν. ΜΟΥΔΑΝΙΑ, ΤΗΛ. 23730 25728, ΓΕΩΛΟΓΟΣ Α.Π.Θ.

ΜΕΛΕΤΗΤΕΣ:
ΓΑΙΑ Α.Ε. ΜΕΛΕΤΩΝ, ΚΑΤΟΥΝΗ 3 - ΤΗΛ: 2310 546101, Τ.Κ. 546 25 ΘΕΣΣΑΛΟΝΙΚΗ
ΓΑΙΑ Α.Ε. ΜΕΛΕΤΩΝ, ΠΟΙΟΤΙΚΟΣ ΕΛΕΓΧΟΣ Ο.Κ.

ΕΛΕΓΧΘΗΚΕ 7-7-2006 | ΘΕΩΡΗΘΗΚΕ 12-7-2006
Η ΕΠΙΒΛΕΠΟΥΣΑ: Μ. ΕΥΤΑΞΙΑ | Η ΔΝΤΡΙΑ ΤΥΠΔΘ: ΑΝΘΗ ΚΟΥΛΑΛΗ

021.28.16.05

ΕΘΝΙΚΟ ΤΥΠΟΓΡΑΦΕΙΟ
Για τεχνικούς λόγους στο σχεδιάγραμμα έγινε σμίκρυνση κατά ποσοστό 44 %

ΠΕΡΙΦΕΡΕΙΑ ΚΕΝΤΡΙΚΗΣ ΜΑΚΕΔΟΝΙΑΣ
ΔΙ.ΠΕ.ΧΩ.
Νομός: ΘΕΣΣΑΛΟΝΙΚΗΣ
Οικισμός: ΘΕΡΜΗΣ
Θέμα: ΕΠΙΚΥΡΩΣΗ ΚΑΘΟΡΙΣΜΟΥ ΟΡΙΟΓΡΑΜΜ. ΡΕΜΑΤΟΣ
Το παρόν τοπογραφικό διάγραμμα συνοδεύει την υπ' αριθ. 1187ΒΠΕ/14.2.08 Απόφαση Γενικού Γραμματέα Περιφέρειας Κεντρικής Μακεδονίας
Θεσ/νίκη 15/2/2008
ΘΕΩΡΗΘΗΚΕ
Παύλος Μπέκας
ΑΡΧΙΤΕΚΤΩΝ ΜΗΧ/ΚΟΣ

...Οι οριογραμμές των ρεμάτων δεν αποτελούν κατ' ανάγκη ιδιοκτησιακό όριο.

Θεσ/νίκη 31-8-2007
Ο Συντάξας την οριογραμμή
ΔΗΜΗΤΡΙΟΣ Π. ...
ΤΟΠΟΓΡΑΦΟΣ Τ.Ε. με Α' βαθμό

ΕΓΚΡΙΝΕΤ...
Σύμφωνα με την 07/65 ...
Θεσ/νίκη 3-9-...
ο ΠΡΟΪΣΤΑΜΕΝΟΣ ...
ΚΩΝΣΤΑΝΤΙΝΙΔΗΣ
ΑΡΧ. ΜΗΧ/ΚΟΣ

4489000
4488900
4488800
4488700
418800
418900
419000
419100

Οι οριογραμμές των ρεμάτων δεν αποτελούν κατ' ανάγκη ιδιοκτησιακό όριο.

ΝΟΜΑΡΧ. ΑΥΤΟΔ. ΘΕΣ/ΝΙΚΗΣ
Δ/ΝΣΗ ΤΕΧΝΙΚΩΝ ΥΠΗΡΕΣΙΩΝ
Τμήμα: Οικοπ. χώρων και απαλλοτριώσεων
Σημειούται η οριογραμμή του ρέματος με κόκκινο χρώμα

Θεσ/νίκη 31-8-2007
Ο Συντάξας την οριογραμμή
ΔΗΜΗΤΡΙΟΣ Π. ΒΟΖΙΟΣ
ΤΟΠΟΓΡΑΦΟΣ Τ.Ε. με Α' βαθμό

ΘΕΩΡΗΘΗΚΕ
Ο προϊστάμενος Τμ. Οικοπεδικών Χώρων και Υδρ. Έργων
ΣΤΥΛΙΑΝΟΣ ΕΛΠΕΚΟΣ
Πολιτικός Μηχανικός με Α' β.

Δ/ΝΣΗ ΤΕΧΝΙΚΩΝ ΥΠΗΡΕΣΙΩΝ
ΕΓΚΡΙΝΕΤΑΙ
07/6530/07
3.9.07
ΚΩΝΣΤΑΝΤΙΝΙΔΗΣ ΑΛΕΞΑΝΔΡΟΣ
ΑΡΧ. ΜΗΧ/ΚΟΣ με Α' Β.

ΥΠΟΜΝΗΜΑ

- άνω πρανές
- ρέμα διανομής
- κατακόρυφα συρματοκιβώτια
- κεκλιμένα συρματοκιβώτια
- προτεινόμενη οριογραμμή
- υφιστάμενη οριογραμμή
- καθρέπτης νερού κατά την μέγιστη πλημμυρική παροχή

ΕΛΛΗΝΙΚΗ ΔΗΜΟΚΡΑΤΙΑ
ΠΕΡΙΦΕΡΕΙΑ ΚΕΝΤΡΙΚΗΣ ΜΑΚΕΔΟΝΙΑΣ
ΓΕΝΙΚΗ Δ/ΝΣΗ ΠΕΡΙΦΕΡΕΙΑΣ
Δ/ΝΣΗ ΔΗΜΟΣΙΩΝ ΕΡΓΩΝ
ΤΜΗΜΑ ΥΔΡ. ΕΡΓΩΝ
Ο Διευθ. Δ.Ε.
Ο Προϊστάμενος Τμ. Υδρ. Έργων
ΤΖΙΟΣ ΝΙΚΟΛΑΟΣ
ΠΟΛ/ΚΟΣ ΜΗΧ/ΚΟΣ
ΜΕ Α' β

ΕΛΛΗΝΙΚΗ ΔΗΜΟΚΡΑΤΙΑ ΝΟΜΟΣ ΘΕΣΣΑΛΟΝΙΚΗΣ, ΔΗΜΟΣ ΘΕΡΜΗΣ Δ/ΝΣΗ ΤΕΧΝΙΚΩΝ ΥΠΗΡΕΣΙΩΝ ΚΑΙ ΠΕΡΙΒΑΛΛΟΝΤΟΣ ΤΜΗΜΑ ΤΕΧΝΙΚΩΝ ΕΡΓΩΝ ΚΑΙ ΠΟΛΕΟΔΟΜΙΚΩΝ ΕΦΑΡΜΟΓΩΝ	
ΑΡ. ΕΡΓΟΥ: 124/2003	ΑΡ. ΜΕΛΕΤΗΣ: 38/2003
ΕΡΓΟ: Διευθέτηση ρέματος στο Δ.Δ. Θέρμης από οικισμό Θέρμης ως γήπεδο Τριαδίου	
ΤΙΤΛΟΣ ΣΧΕΔΙΟΥ: ΚΑΘΟΡΙΣΜΟΣ ΟΡΙΟΓΡΑΜΜΗΣ ΡΕΜΑΤΟΣ (πινακίδα 3)	
ΚΑΤΗΓΟΡΙΑ ΜΕΛΕΤΗΣ: ΥΔΡΑΥΛΙΚΑ	ΑΡΙΘΜΟΣ ΣΧΕΔΙΟΥ: 3.3 (ΕΚΔΟΣΗ Β')
ΗΜΕΡΟΜΗΝΙΑ: Ιούνιος 2006	ΚΛΙΜΑΚΑ 1:1000

ΟΜΑΔΑ ΜΕΛΕΤΗΣ:
ΤΟΠΟΓΡΑΦΙΚΗ ΜΕΛΕΤΗ: ΑΠΟΣΤΟΛΟΣ ΑΝΤΩΝΟΥΔΗΣ — ΚΟΜΝΗΝΩΝ 8, 54624 ΘΕΣ/ΝΙΚΗ, ΤΗΛ. 2310 233244, ΑΓΡΟΝΟΜΟΣ-ΤΟΠΟΓΡΑΦΟΣ ΜΗΧΑΝΙΚΟΣ Α.Π.Θ.
ΥΔΡΑΥΛΙΚΗ ΠΡΟΜΕΛΕΤΗ: "ΓΑΙΑ" Α.Ε. Μελετών — ISO 9001:2000 — ΚΑΤΟΥΝΗ 3, 54625 ΘΕΣ/ΝΙΚΗ, ΤΗΛ. 2310 518732
ΒΑΣΙΛΗΣ ΣΤΡΑΚΑΛΗΣ — ΠΟΛΙΤΙΚΟΣ ΜΗΧΑΝΙΚΟΣ MSc Α.Π.Θ.
ΑΛΕΞΑΝΔΡΟΣ ΜΠΟΥΓΙΟΥΚΛΗΣ — ΠΟΛΙΤΙΚΟΣ ΜΗΧΑΝΙΚΟΣ Δ.Π.Θ.
ΠΡΟΜΕΛΕΤΗ ΠΕΡΙΒΑΛΛΟΝΤΙΚΩΝ ΕΠΙΠΤΩΣΕΩΝ: ΑΠΟΣΤΟΛΟΣ ΤΖΗΡΙΝΗΣ — ΑΓ. ΓΕΩΡΓΙΟΥ 24, 63300 Ν. ΜΟΥΔΑΝΙΑ, ΤΗΛ. 23730 25728, ΓΕΩΛΟΓΟΣ Α.Π.Θ.

ΜΕΛΕΤΗΤΕΣ:
ΓΑΙΑ Α.Ε. ΜΕΛΕΤΩΝ — ΚΑΤΟΥΝΗ 3, ΘΕΣΣΑΛΟΝΙΚΗ
ΓΑΙΑ Α.Ε. ΜΕΛΕΤΩΝ — ΠΟΙΟΤΙΚΟΣ ΕΛΕΓΧΟΣ — ΗΜΕΡΟΜΗΝΙΑ

ΕΛΕΓΧΘΗΚΕ: 7.3.2006 — Η ΕΠΙΒΛΕΠΟΥΣΑ — Μ. ΕΥΤΑΞΙΑ
ΘΕΩΡΗΘΗΚΕ: 12.7.2006 — Η ΑΝΤ/ΡΧΗΣ ΤΥΠΔΟ — ΑΝΘΗ ΚΟΥΛΑΛΗ

021.28.17.05

ΕΘΝΙΚΟ ΤΥΠΟΓΡΑΦΕΙΟ
Για τεχνικούς λόγους στο σχεδιάγραμμα έγινε σμίκρυνση κατά ποσοστό 34%

ΠΕΡΙΦΕΡΕΙΑ ΚΕΝΤΡΙΚΗΣ ΜΑΚΕΔΟΝΙΑΣ
ΔΙ.ΠΕ.ΧΩ.
Νομός: ΘΕΣΣΑΛΟΝΙΚΗΣ
Οικισμός: ΘΕΡΜΗΣ
Θέμα: ΕΠΙΚΥΡΩΣΗ ΚΑΘΟΡΙΣΜΟΥ ΟΡΙΟΓΡΑΜΜΗΣ ΡΕΜΑΤΟΣ
Το παρόν τοπογραφικό διάγραμμα συνοδεύει την υπ' αριθ. 11878/ΟΕ/14/2008
Απόφαση Γενικού Γραμματέα Περιφέρειας Κεντρικής Μακεδονίας
Θεσ/νίκη 15/2/2008
ΘΕΩΡΗΘΗΚΕ
Παύλος Μπέκας
ΑΡΧΙΤΕΚΤΩΝ ΜΗΧ/ΚΟΣ

ΠΙΝΑΚΑΣ ΣΥΝΤΕΤΑΓΜΕΝΩΝ ΚΟΡΥΦΩΝ ΟΡΙΟΓΡΑΜΜΗΣ ΡΕΜΑΤΟΣ

Α/Α	X	Y
1	419.713,8900	4.489.247,3470
2	419.681,6026	4.489.240,2776
3	419.665,4437	4.489.209,6080
4	419.630,0479	4.489.204,6500
5	419.621,0658	4.489.187,7997
6	419.606,9352	4.489.176,5659
7	419.599,2264	4.489.169,1141
8	419.585,0927	4.489.155,4794
9	419.575,0185	4.489.135,7514
10	419.574,8798	4.489.111,4181
11	419.576,6822	4.489.104,4521
12	419.581,4844	4.489.092,4274
13	419.574,9265	4.489.088,1332
14	419.555,3130	4.489.093,1712
15	419.552,6413	4.489.093,8284
16	419.547,6244	4.489.094,9390
17	419.543,4494	4.489.096,5450
18	419.536,7775	4.489.098,3892
19	419.498,1682	4.489.097,7959
20	419.485,0726	4.489.090,3808
21	419.475,2522	4.489.079,2676
22	419.472,9098	4.489.064,2061
23	419.472,3887	4.489.060,8396
24	419.471,2026	4.489.048,0762
25	419.472,4700	4.489.023,5890
26	419.474,9800	4.489.012,3300
27	419.469,7730	4.489.004,3910
28	419.447,9504	4.488.994,9385
29	419.429,8371	4.488.981,4225
30	419.428,6650	4.488.979,7760
31	419.399,0840	4.488.956,7330
32	419.373,0080	4.488.942,0400
33	419.371,3830	4.488.940,0190
34	419.361,4491	4.488.934,4382
35	419.356,0648	4.488.930,0919
36	419.344,6950	4.488.918,7771
37	419.341,5064	4.488.909,3606
38	419.336,8760	4.488.901,1540
39	419.330,8030	4.488.894,4530
40	419.324,7000	4.488.834,8650
41	419.322,7660	4.488.808,3060
42	419.322,6597	4.488.807,4194
43	419.308,7630	4.488.804,5380
44	419.288,9720	4.488.804,0590
45	419.270,3928	4.488.828,2368
46	419.261,3900	4.488.857,6870
47	419.240,1952	4.488.868,4390
48	419.236,0508	4.488.868,3674
49	419.200,6808	4.488.865,8258
50	419.194,5260	4.488.849,9210
51	419.192,4070	4.488.808,3380
52	419.185,2130	4.488.796,6800
53	419.167,1030	4.488.793,6050
54	419.164,9420	4.488.794,3920
55	419.164,8716	4.488.794,5063
56	419.153,0274	4.488.798,1040
57	419.117,0948	4.488.802,4491
58	419.114,1430	4.488.798,9760
59	419.102,5972	4.488.794,7417
60	419.095,7083	4.488.787,1242
61	419.084,6703	4.488.782,3906
62	419.057,1456	4.488.786,3868
63	419.050,9977	4.488.787,6380
64	419.045,2777	4.488.788,0625
65	419.018,2084	4.488.788,4531
66	419.000,1723	4.488.787,4403
67	418.985,9170	4.488.780,2740
68	418.963,9581	4.488.782,6447
69	418.947,6540	4.488.792,0677
70	418.919,5341	4.488.793,2610
71	418.912,8500	4.488.792,9950
72	418.897,9378	4.488.784,3832
73	418.887,1884	4.488.784,9481
74	418.879,6206	4.488.780,4736
75	418.867,1045	4.488.777,9738
76	418.858,6679	4.488.777,7958
77	418.845,9404	4.488.783,4485
78	418.832,5902	4.488.786,9981
79	418.798,7475	4.488.787,8284
80	418.782,8320	4.488.784,8830
81	418.722,2214	4.488.770,9798
82	418.709,0460	4.488.766,2460
83	418.698,5720	4.488.764,0130
84	418.669,0960	4.488.756,4000
85	418.657,7030	4.488.749,0120
86	418.639,4920	4.488.735,8960
87	418.594,4580	4.488.705,6970
88	418.509,6676	4.488.682,4586
89	418.500,9470	4.488.649,9610
90	418.490,4100	4.488.626,0210
91	418.478,2930	4.488.597,3060
92	418.469,8890	4.488.570,1110
93	418.467,1430	4.488.554,6480
94	418.461,1150	4.488.533,4410
95	418.457,9800	4.488.521,9070
96	418.452,3100	4.488.498,3710
97	418.437,3030	4.488.493,5840
98	418.421,2840	4.488.487,9780
99	418.405,2840	4.488.490,9730
100	418.358,1503	4.488.507,6602
101	418.306,6206	4.488.525,9832
102	418.254,7569	4.488.521,3802
103	418.221,0105	4.488.507,0309
104	418.201,6695	4.488.478,0061
105	418.198,5033	4.488.456,2699
106	418.175,4633	4.488.450,2191
107	418.137,0729	4.488.472,1495
108	418.129,1676	4.488.471,2044
109	418.098,1680	4.488.471,3630
110	418.080,3350	4.488.469,3675
111	418.059,7131	4.488.459,5743
112	418.043,7290	4.488.460,3145
113	418.021,4819	4.488.462,8819
114	417.997,4990	4.488.459,8970
115	417.963,1520	4.488.463,1690
116	417.934,8490	4.488.464,8940
117	417.918,0340	4.488.471,5650
118	417.880,2028	4.488.470,3661
119	417.870,3907	4.488.471,4908
120	417.864,2370	4.488.472,5305

Α/Α	X	Y
121	417.861,5246	4.488.473,0023
122	417.844,5260	4.488.472,6450
123	417.826,0460	4.488.473,6650
124	417.804,8050	4.488.474,1510
125	417.749,9530	4.488.485,9440
126	417.683,5050	4.488.513,4000
127	417.677,1060	4.488.517,9870
128	417.667,7210	4.488.519,5900
129	417.643,4490	4.488.523,0720
130	417.602,8634	4.488.529,5961
131	417.584,1130	4.488.541,1062
132	417.549,3098	4.488.547,8731
133	417.531,4041	4.488.524,4764
134	417.525,4399	4.488.510,2941
135	417.523,4998	4.488.502,4195
136	417.507,5999	4.488.490,2682
137	417.501,1212	4.488.469,0788
138	417.492,2250	4.488.459,8995
139	417.479,4914	4.488.453,2410
140	417.473,9840	4.488.445,0780
141	417.429,4090	4.488.419,2580
142	417.425,8024	4.488.424,8094
143	417.388,2720	4.488.416,7140
144	417.278,2120	4.488.435,1660
145	417.255,4860	4.488.454,1880
146	417.209,8450	4.488.463,5930
147	417.190,0769	4.488.439,7153
148	417.128,9345	4.488.417,0590
149	417.098,1090	4.488.379,0860
150	417.097,0900	4.488.360,6740
151	417.074,3440	4.488.349,7800
152	416.979,0750	4.488.293,0520
153	416.977,4790	4.488.292,1020
154	416.938,6960	4.488.284,1230
155	416.908,1080	4.488.267,9620
156	416.853,0090	4.488.249,6580
157	416.818,8635	4.488.206,1554
158	416.793,9284	4.488.182,7027
159	416.779,4890	4.488.175,9620
160	416.759,5955	4.488.161,2031
161	416.699,3124	4.488.109,5840
162	416.700,9330	4.488.091,6890
163	416.749,5300	4.488.122,7490
164	416.766,2290	4.488.138,9980
165	416.776,0230	4.488.145,6510
166	416.786,8880	4.488.150,4270
167	416.797,5490	4.488.160,5110
168	416.807,6540	4.488.167,9530
169	416.816,3804	4.488.173,2752
170	416.824,0280	4.488.177,8490
171	416.826,2522	4.488.180,3183
172	416.831,6950	4.488.190,5830
173	416.833,5590	4.488.198,2920
174	416.839,7170	4.488.207,2430
175	416.857,8780	4.488.223,8730
176	416.880,0599	4.488.232,0226
177	416.890,3290	4.488.235,7780
178	416.900,7890	4.488.240,8120
179	416.907,1791	4.488.244,6110
180	416.927,6940	4.488.250,9420
181	416.939,1188	4.488.253,2762
182	416.959,6228	4.488.254,0727
183	416.980,6401	4.488.271,3462
184	417.005,2921	4.488.278,0870
185	417.058,3362	4.488.293,3398
186	417.113,6280	4.488.329,2227
187	417.133,2832	4.488.350,5714
188	417.162,0180	4.488.422,5010
189	417.241,1130	4.488.429,2510
190	417.340,6234	4.488.394,5101
191	417.387,0817	4.488.389,4371
192	417.402,2810	4.488.395,6050
193	417.423,4700	4.488.396,9450
194	417.433,2375	4.488.399,7506
195	417.521,9125	4.488.441,1618
196	417.526,0620	4.488.448,7590
197	417.531,1550	4.488.456,4870
198	417.534,1810	4.488.464,1090
199	417.534,3320	4.488.464,3550
200	417.557,6700	4.488.477,2280
201	417.558,2800	4.488.478,3070
202	417.583,2950	4.488.493,2480
203	417.593,4730	4.488.501,3790
204	417.600,6079	4.488.498,2484
205	417.619,0270	4.488.488,3424
206	417.644,3580	4.488.485,2690
207	417.668,9420	4.488.483,4310
208	417.692,7280	4.488.477,8580
209	417.704,5870	4.488.474,1350
210	417.718,8870	4.488.467,1390
211	417.737,3630	4.488.460,8140
212	417.751,3241	4.488.450,8970
213	417.762,8900	4.488.450,1740
214	417.806,8800	4.488.443,7480
215	417.815,6128	4.488.442,0050
216	417.834,9970	4.488.437,3260
217	417.859,0800	4.488.434,2890
218	417.878,2320	4.488.430,9440
219	417.897,2310	4.488.429,3020
220	417.923,9493	4.488.425,4797
221	417.965,3642	4.488.426,6799
222	417.989,4230	4.488.427,1800
223	418.013,8052	4.488.427,8278
224	418.032,8030	4.488.428,1150
225	418.058,3870	4.488.421,6830
226	418.062,2810	4.488.425,3490
227	418.088,9130	4.488.427,4932
228	418.106,0729	4.488.440,3068
229	418.123,3051	4.488.436,8339
230	418.138,4057	4.488.425,3765
231	418.143,8983	4.488.423,4860
232	418.162,2230	4.488.412,3300
233	418.182,2580	4.488.403,8170
234	418.204,2135	4.488.408,2195
235	418.223,0427	4.488.419,8411
236	418.235,8716	4.488.440,1937
237	418.243,1742	4.488.451,2865
238	418.246,2254	4.488.458,8317
239	418.255,4500	4.488.469,9280
240	418.261,7761	4.488.471,7291

Α/Α	X	Y
241	418.278,2099	4.488.472,2430
242	418.311,1258	4.488.472,8857
243	418.320,2279	4.488.472,7468
244	418.332,8830	4.488.473,0461
245	418.343,3363	4.488.472,5248
246	418.350,6394	4.488.471,6348
247	418.361,1570	4.488.469,2337
248	418.367,9275	4.488.467,8581
249	418.374,7881	4.488.466,0620
250	418.376,1216	4.488.465,7512
251	418.412,9609	4.488.455,2854
252	418.423,1640	4.488.455,2450
253	418.447,6590	4.488.461,9460
254	418.468,1810	4.488.486,1751
255	418.472,0200	4.488.494,1420
256	418.475,2010	4.488.506,1830
257	418.483,5820	4.488.525,7280
258	418.489,9940	4.488.542,4320
259	418.498,0410	4.488.557,5690
260	418.505,5650	4.488.570,2970
261	418.516,0760	4.488.591,0210
262	418.527,3600	4.488.611,7980
263	418.541,1390	4.488.625,3660
264	418.568,0674	4.488.656,5621
265	418.584,0280	4.488.670,4150
266	418.600,2180	4.488.682,9250
267	418.639,0090	4.488.710,3220
268	418.672,9510	4.488.738,4110
269	418.690,2520	4.488.744,1480
270	418.699,8683	4.488.746,0273
271	418.711,0600	4.488.750,2490
272	418.718,9058	4.488.752,2742
273	418.737,4930	4.488.755,6250
274	418.738,4506	4.488.758,9638
275	418.749,6530	4.488.758,4420
276	418.774,3810	4.488.759,4479
277	418.782,1796	4.488.798,3141
278	418.788,3747	4.488.798,2100
279	418.790,6880	4.488.795,1110
280	418.811,3822	4.488.755,1601
281	418.833,1651	4.488.756,8657
282	418.855,9370	4.488.739,2830
283	418.867,3900	4.488.734,7020
284	418.887,3010	4.488.740,1240
285	418.903,0180	4.488.747,9810
286	418.909,4334	4.488.755,3209
287	419.035,6760	4.488.754,7230
288	419.069,1439	4.488.751,3925
289	419.076,5251	4.488.748,4075
290	419.082,2014	4.488.745,9300
291	419.098,6751	4.488.760,3508
292	419.116,3424	4.488.764,2157
293	419.130,0831	4.488.763,5096
294	419.151,5997	4.488.759,8678
295	419.162,1182	4.488.763,8377
296	419.176,1017	4.488.747,2818
297	419.188,0662	4.488.765,5242
298	419.200,3515	4.488.765,6161
299	419.211,5034	4.488.776,9088
300	419.221,5147	4.488.800,4069
301	419.227,3710	4.488.811,6321
302	419.243,5648	4.488.810,0608
303	419.245,9070	4.488.814,1880
304	419.288,2850	4.488.790,0150
305	419.308,2550	4.488.790,1730
306	419.328,3990	4.488.806,4570
307	419.334,8498	4.488.814,9001
308	419.340,7630	4.488.825,7030
309	419.345,1960	4.488.843,5690
310	419.339,8540	4.488.869,7100
311	419.347,4600	4.488.884,8540
312	419.352,8930	4.488.893,3880
313	419.363,6390	4.488.913,7070
314	419.447,3200	4.488.952,6410
315	419.483,9560	4.488.979,0240
316	419.494,4740	4.488.984,7940
317	419.499,3075	4.488.988,6758
318	419.506,4439	4.488.993,9503
319	419.507,0638	4.489.020,4444
320	419.512,6882	4.489.037,6502
321	419.521,3855	4.489.057,7248
322	419.529,3117	4.489.059,2464
323	419.537,1324	4.489.054,8948
324	419.554,1685	4.489.046,1708
325	419.588,7518	4.489.041,6238
326	419.625,6480	4.489.073,6437
327	419.623,5522	4.489.113,8153
328	419.628,0457	4.489.129,3048
329	419.631,5948	4.489.137,9271
330	419.630,5050	4.489.150,7780
331	419.631,0630	4.489.152,7050
332	419.631,8100	4.489.153,8820
333	419.639,3760	4.489.162,0330
334	419.653,6740	4.489.176,4060
335	419.665,5170	4.489.177,5970
336	419.678,2790	4.489.190,3850
337	419.689,9050	4.489.207,1630
338	419.702,5840	4.489.213,5820
339	419.704,2700	4.489.215,1100
340	419.704,9921	4.489.216,4137
341	419.706,0790	4.489.224,4710
342	419.713,3240	4.489.240,5700

Οι οριογραμμές των ρεμάτων δεν αποτελούν κατ' ανάγκη ιδιοκτησιακό όριο.

ΝΟΜΑΡΧ. ΑΥΤΟΔ. ΘΕΣ/ΝΙΚΗΣ
Δ/ΝΣΗ ΤΕΧΝΙΚΩΝ ΥΠΗΡΕΣΙΩΝ
Τμήμα: Οικοπ. χώρων και απαλλοτριώσεων
Σημειούται η οριογραμμή του ρέματος με κόκκινο χρώμα

ΥΠΟΜΝΗΜΑ

- άνω πρανή
- ρέμα διανομής
- κατακόρυφα συρματοκιβώτια
- κεκλιμένα συρματοκιβώτια
- προτεινόμενη οριογραμμή
- υφιστάμενη οριογραμμή
- καθρέπτης νερού κατά την μέγιστη πλημμυρική παροχή

Θεσ/νίκη 31-8-2007
Ο Συντάξας την οριογραμμή
ΔΗΜΗΤΡΙΟΣ Π. ΒΟΖΙΟΣ
ΤΟΠΟΓΡΑΦΟΣ Τ.Ε.

ΕΛΕΓΧΘΗΚΕ
Θεσ/νίκη 31-8-07
ΘΕΩΡΗΘΗΚΕ
Ο προϊστάμενος
Τμ. Οικοπεδικών Χώρων και Υδρ. Έργων
ΣΤΥΛΙΑΝΟΣ ΕΛΕΝΟΣ
Πολιτικός Μηχανικός με Α' β.

ΝΟΜΑΡΧ. ΑΥΤΟΔ. ΘΕΣ/ΝΙΚΗΣ
Δ/ΝΣΗ ΤΕΧΝΙΚΩΝ ΥΠΗΡΕΣΙΩΝ
ΕΓΚΡΙΝΕΤΑΙ
Σύμφωνα με την 07/&&0.07
απόφασή μας
3.9.07

Ο Προϊστάμενος Τμ. Υδρ. Έργων
ΤΕΓΟΣ ΝΙΚΟΛΑΟΣ
ΠΟΛ/ΚΟΣ ΜΗΧ/ΚΟΣ

ΕΘΝΙΚΟ ΤΥΠΟΓΡΑΦΕΙΟ
Για τεχνικούς λόγους στο σχεδιάγραμμα έγινε σμίκρυνση κατά ποσοστό 36 %

ΕΛΛΗΝΙΚΗ ΔΗΜΟΚΡΑΤΙΑ
ΝΟΜΟΣ ΘΕΣΣΑΛΟΝΙΚΗΣ, ΔΗΜΟΣ ΘΕΡΜΗΣ
Δ/ΝΣΗ ΤΕΧΝΙΚΩΝ ΥΠΗΡΕΣΙΩΝ ΚΑΙ ΠΕΡΙΒΑΛΛΟΝΤΟΣ
ΤΜΗΜΑ ΤΕΧΝΙΚΩΝ ΕΡΓΩΝ ΚΑΙ ΠΟΛΕΟΔΟΜΙΚΩΝ ΕΦΑΡΜΟΓΩΝ

ΚΩΝΣΤΑΝΤΙΝΙΔΗΣ ΑΛΕΞΑΝΔΡΟΣ
ΑΡΧ. ΜΗΧ/ΚΟΣ με Α' β.

ΑΡ. ΕΡΓΟΥ: 124/2003	ΑΡ. ΜΕΛΕΤΗΣ: 38/2003

ΕΡΓΟ: Διευθέτηση ρέματος στο Δ.Δ. Θέρμης από οικισμό Θέρμης ως γήπεδο Τριαδίου

ΤΙΤΛΟΣ ΣΧΕΔΙΟΥ: ΚΑΘΟΡΙΣΜΟΣ ΟΡΙΟΓΡΑΜΜΗΣ ΡΕΜΑΤΟΣ (πινακίδα 4)

ΚΑΤΗΓΟΡΙΑ ΜΕΛΕΤΗΣ	ΥΔΡΑΥΛΙΚΑ		ΑΡΙΘΜΟΣ ΣΧΕΔΙΟΥ
ΗΜΕΡΟΜΗΝΙΑ	Ιούνιος 2006	ΚΛΙΜΑΚΑ 1:1000	3.4 (ΕΚΔΟΣΗ Β')

ΟΜΑΔΑ ΜΕΛΕΤΗΣ :

ΤΟΠΟΓΡΑΦΙΚΗ ΜΕΛΕΤΗ :
ΑΠΟΣΤΟΛΟΣ ΑΝΤΩΝΟΥΔΗΣ — ΚΟΜΝΗΝΩΝ 8, 54624 ΘΕΣ/ΝΙΚΗ, ΤΗΛ. 2310 233244, ΑΓΡΟΝΟΜΟΣ-ΤΟΠΟΓΡΑΦΟΣ ΜΗΧΑΝΙΚΟΣ Α.Π.Θ.

ΥΔΡΑΥΛΙΚΗ ΠΡΟΜΕΛΕΤΗ :
"ΓΑΙΑ" Α.Ε. Μελετών ISO 9001:2000 — ΚΑΤΟΥΝΗ 3, 54625 ΘΕΣ/ΝΙΚΗ, ΤΗΛ. 2310 516732
ΒΑΣΙΛΗΣ ΣΤΡΑΚΑΛΗΣ — ΠΟΛΙΤΙΚΟΣ ΜΗΧΑΝΙΚΟΣ MSc Α.Π.Θ.
ΑΛΕΞΑΝΔΡΟΣ ΜΠΟΥΛΙΩΝΗΣ — ΠΟΛΙΤΙΚΟΣ ΜΗΧΑΝΙΚΟΣ Δ.Π.Θ.

ΠΡΟΜΕΛΕΤΗ ΠΕΡΙΒΑΛΛΟΝΤΙΚΩΝ ΕΠΙΠΤΩΣΕΩΝ:
ΑΠΟΣΤΟΛΟΣ ΤΖΗΡΙΝΗΣ — ΑΓ. ΓΕΩΡΓΙΟΥ 24, 63200 Ν. ΜΟΥΔΑΝΙΑ, ΤΗΛ. 23730 25728, ΓΕΩΛΟΓΟΣ Α.Π.Θ.

ΜΕΛΕΤΗΤΕΣ:

ΓΑΙΑ Α.Ε. ΜΕΛΕΤΩΝ
ΚΑΤΟΥΝΗ 3

ΓΑΙΑ Α.Ε. ΜΕΛΕΤΩΝ
ΠΟΙΟΤΙΚΟΣ ΕΛΕΓΧΟΣ Ο.Κ.
ΗΜΕΡΟΜΗΝΙΑ

ΕΛΕΓΧΘΗΚΕ 7.3.2006 — ΘΕΩΡΗΘΗΚΕ 12.3.2006

Η ΕΠΙΒΛΕΠΟΥΣΑ — Μ. ΕΥΤΑΞΙΑ


Η ΔΝΤΡΙΑ ΤΥΠΔΘ — ΑΝΘΗ ΚΟΥΛΑΛΗ


021.28.18.05


4488700
4488600
4488500
4488400
4488300
418000
418100
418200
102
103
104
105
106
107
108
109
110
111
112
113
225
226
229
231
232
234
235
236
237
238
239
240
241

ΠΙΝΑΚΑΣ ΣΥΝΤΕΤΑΓΜΕΝΩΝ ΚΟΡΥΦΩΝ ΟΡΙΟΓΡΑΜΜΗΣ ΡΕΜΑΤΟΣ

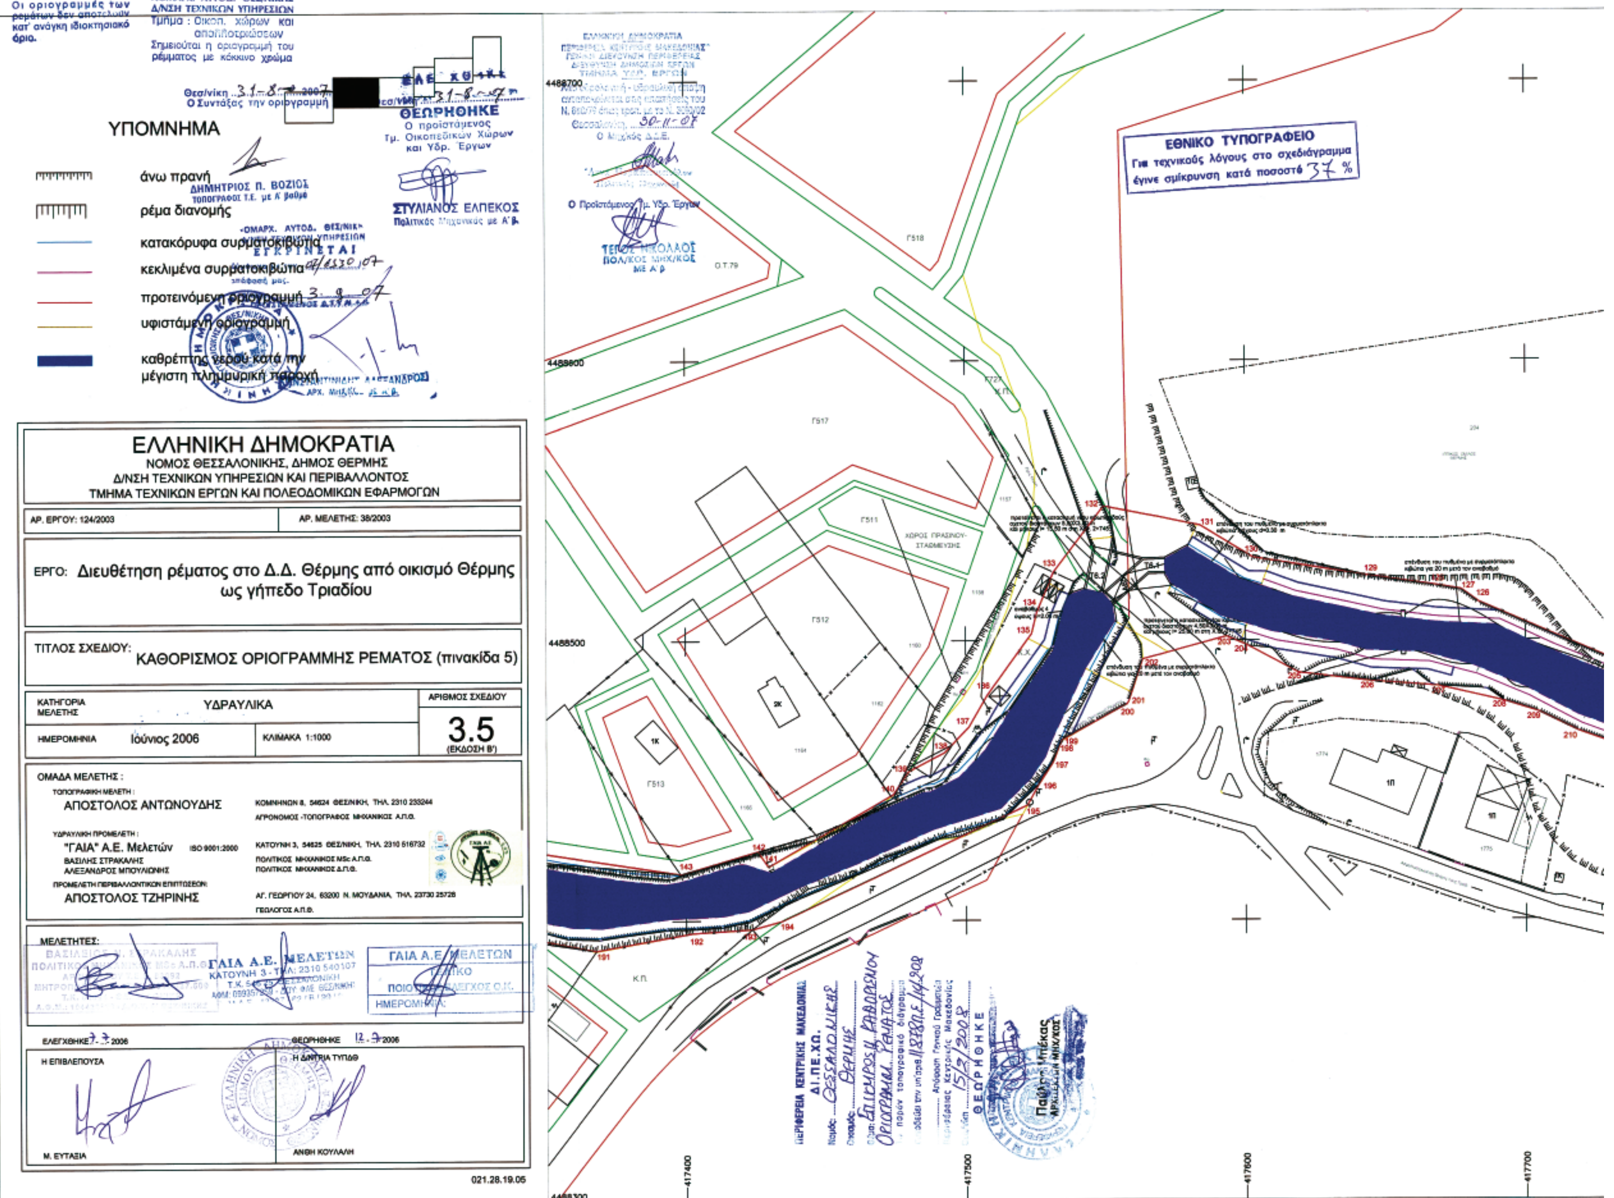


Οι οριογραμμές των ρεμάτων δεν αποτελούν κατ' ανάγκη ιδιοκτησιακό όριο.
ΝΟΜΑΡΧ. ΑΥΤΟΔ. ΘΕΣ/ΝΙΚΗΣ
Δ/ΝΣΗ ΤΕΧΝΙΚΩΝ ΥΠΗΡΕΣΙΩΝ
Τμήμα : Οικοπ. χώρων και αποΠοτεχώσεων
Σημειούται η οριογραμμή του ρέμματος με κόκκινο χρώμα
[redacted]
ΘΕΩΡΗΘΗΚΕ
Ο προϊστάμενος
Τμ. Οικοπεδικών Χώρων και Υδρ. Έργων
ΣΤΥΛΙΑΝΟΣ ΕΛΠΕΚΟΣ
ΥΠΟΜΝΗΜΑ
άνω πρανή
ΔΗΜΗΤΡΙΟΣ Π. ΒΟΖΙΟΣ
ρέμα διανομής
κατακόρυφα συρματοκιβώτια
κεκλιμένα συρματοκιβώτια
προτεινόμενη οριογραμμή
υφιστάμενη οριογραμμή
καθρέπτης νερού κατά την μέγιστη πλημμυρική παροχή
ΕΘΝΙΚΟ ΤΥΠΟΓΡΑΦΕΙΟ
Για τεχνικούς λόγους στο σχεδιάγραμμα έγινε σμίκρυνση κατά ποσοστό 37 %
ΕΛΛΗΝΙΚΗ ΔΗΜΟΚΡΑΤΙΑ
ΝΟΜΟΣ ΘΕΣΣΑΛΟΝΙΚΗΣ, ΔΗΜΟΣ ΘΕΡΜΗΣ
Δ/ΝΣΗ ΤΕΧΝΙΚΩΝ ΥΠΗΡΕΣΙΩΝ ΚΑΙ ΠΕΡΙΒΑΛΛΟΝΤΟΣ
ΤΜΗΜΑ ΤΕΧΝΙΚΩΝ ΕΡΓΩΝ ΚΑΙ ΠΟΛΕΟΔΟΜΙΚΩΝ ΕΦΑΡΜΟΓΩΝ
ΑΡ. ΕΡΓΟΥ: 124/2003
ΑΡ. ΜΕΛΕΤΗΣ: 38/2003
ΕΡΓΟ: Διευθέτηση ρέματος στο Δ.Δ. Θέρμης από οικισμό Θέρμης ως γήπεδο Τριαδίου
ΤΙΤΛΟΣ ΣΧΕΔΙΟΥ: ΚΑΘΟΡΙΣΜΟΣ ΟΡΙΟΓΡΑΜΜΗΣ ΡΕΜΑΤΟΣ (πινακίδα 5)
ΚΑΤΗΓΟΡΙΑ ΜΕΛΕΤΗΣ
ΥΔΡΑΥΛΙΚΑ
ΑΡΙΘΜΟΣ ΣΧΕΔΙΟΥ
3.5
(ΕΚΔΟΣΗ Β')
ΗΜΕΡΟΜΗΝΙΑ
Ιούνιος 2006
ΚΛΙΜΑΚΑ 1:1000
ΟΜΑΔΑ ΜΕΛΕΤΗΣ :
ΤΟΠΟΓΡΑΦΙΚΗ ΜΕΛΕΤΗ :
ΑΠΟΣΤΟΛΟΣ ΑΝΤΩΝΟΥΔΗΣ
ΚΟΜΝΗΝΩΝ 8, 54624 ΘΕΣ/ΝΙΚΗ, ΤΗΛ. 2310 233244
ΑΓΡΟΝΟΜΟΣ -ΤΟΠΟΓΡΑΦΟΣ ΜΗΧΑΝΙΚΟΣ Α.Π.Θ.
ΥΔΡΑΥΛΙΚΗ ΠΡΟΜΕΛΕΤΗ :
"ΓΑΙΑ" Α.Ε. Μελετών
ISO 9001:2000
ΒΑΣΙΛΗΣ ΣΤΡΑΚΑΛΗΣ
ΑΛΕΞΑΝΔΡΟΣ ΜΠΟΥΛΙΩΝΗΣ
ΚΑΤΟΥΝΗ 3, 54625 ΘΕΣ/ΝΙΚΗ, ΤΗΛ. 2310 516732
ΠΟΛΙΤΙΚΟΣ ΜΗΧΑΝΙΚΟΣ MSc Α.Π.Θ.
ΠΟΛΙΤΙΚΟΣ ΜΗΧΑΝΙΚΟΣ Δ.Π.Θ.
ΠΡΟΜΕΛΕΤΗ ΠΕΡΙΒΑΛΛΟΝΤΙΚΩΝ ΕΠΙΠΤΩΣΕΩΝ :
ΑΠΟΣΤΟΛΟΣ ΤΖΗΡΙΝΗΣ
ΑΓ. ΓΕΩΡΓΙΟΥ 24, 63200 Ν. ΜΟΥΔΑΝΙΑ, ΤΗΛ. 23730 25728
ΓΕΩΛΟΓΟΣ Α.Π.Θ.
ΜΕΛΕΤΗΤΕΣ:
ΓΑΙΑ Α.Ε. ΜΕΛΕΤΩΝ
ΕΛΕΓΧΘΗΚΕ 7-3-2006
ΘΕΩΡΗΘΗΚΕ 12-3-2006
Η ΕΠΙΒΛΕΠΟΥΣΑ
Η ΔΝΤΡΙΑ ΤΥΠΩΘ
Μ. ΕΥΤΑΞΙΑ
ΑΝΘΗ ΚΟΥΛΑΛΗ
021.28.19.05
ΠΕΡΙΦΕΡΕΙΑ ΚΕΝΤΡΙΚΗΣ ΜΑΚΕΔΟΝΙΑΣ
ΔΙ.ΠΕ.ΧΩ.
ΘΕΩΡΗΘΗΚΕ
ΚΟΙΝΟΧΡΗΣΤΟΣ ΧΩΡΟΣ ΠΡΑΣΙΝΟΥ-ΣΤΑΘΜΕΥΣΗΣ
Γ511
Γ512
Γ513
Γ517
Γ518
Ο.Τ.79
Κ.Π.
4488700
4488600
4488500
4488300
417400
417500
417600
417700

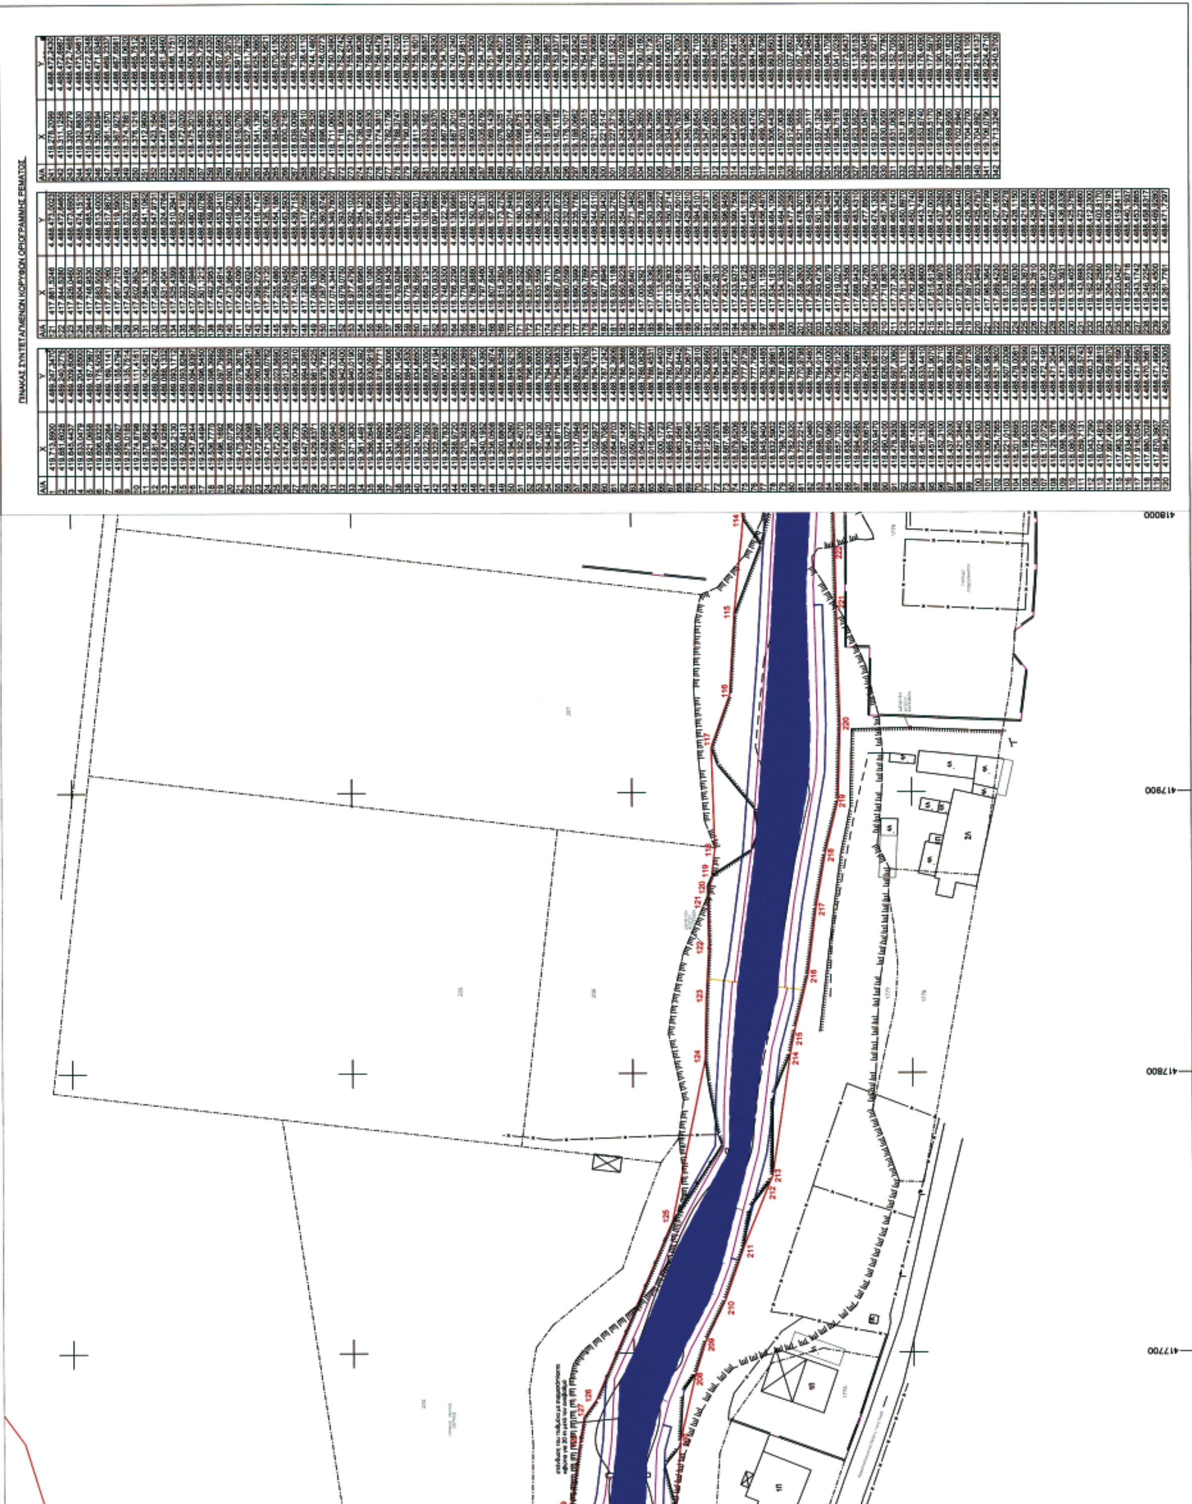
ΠΙΝΑΚΑΣ ΣΥΝΤΕΤΑΓΜΕΝΩΝ ΚΟΡΥΦΩΝ ΟΡΙΟΓΡΑΜΜΗΣ ΡΕΜΑΤΟΣ
Α/Α
X
Y
418000
417900
417800
417700

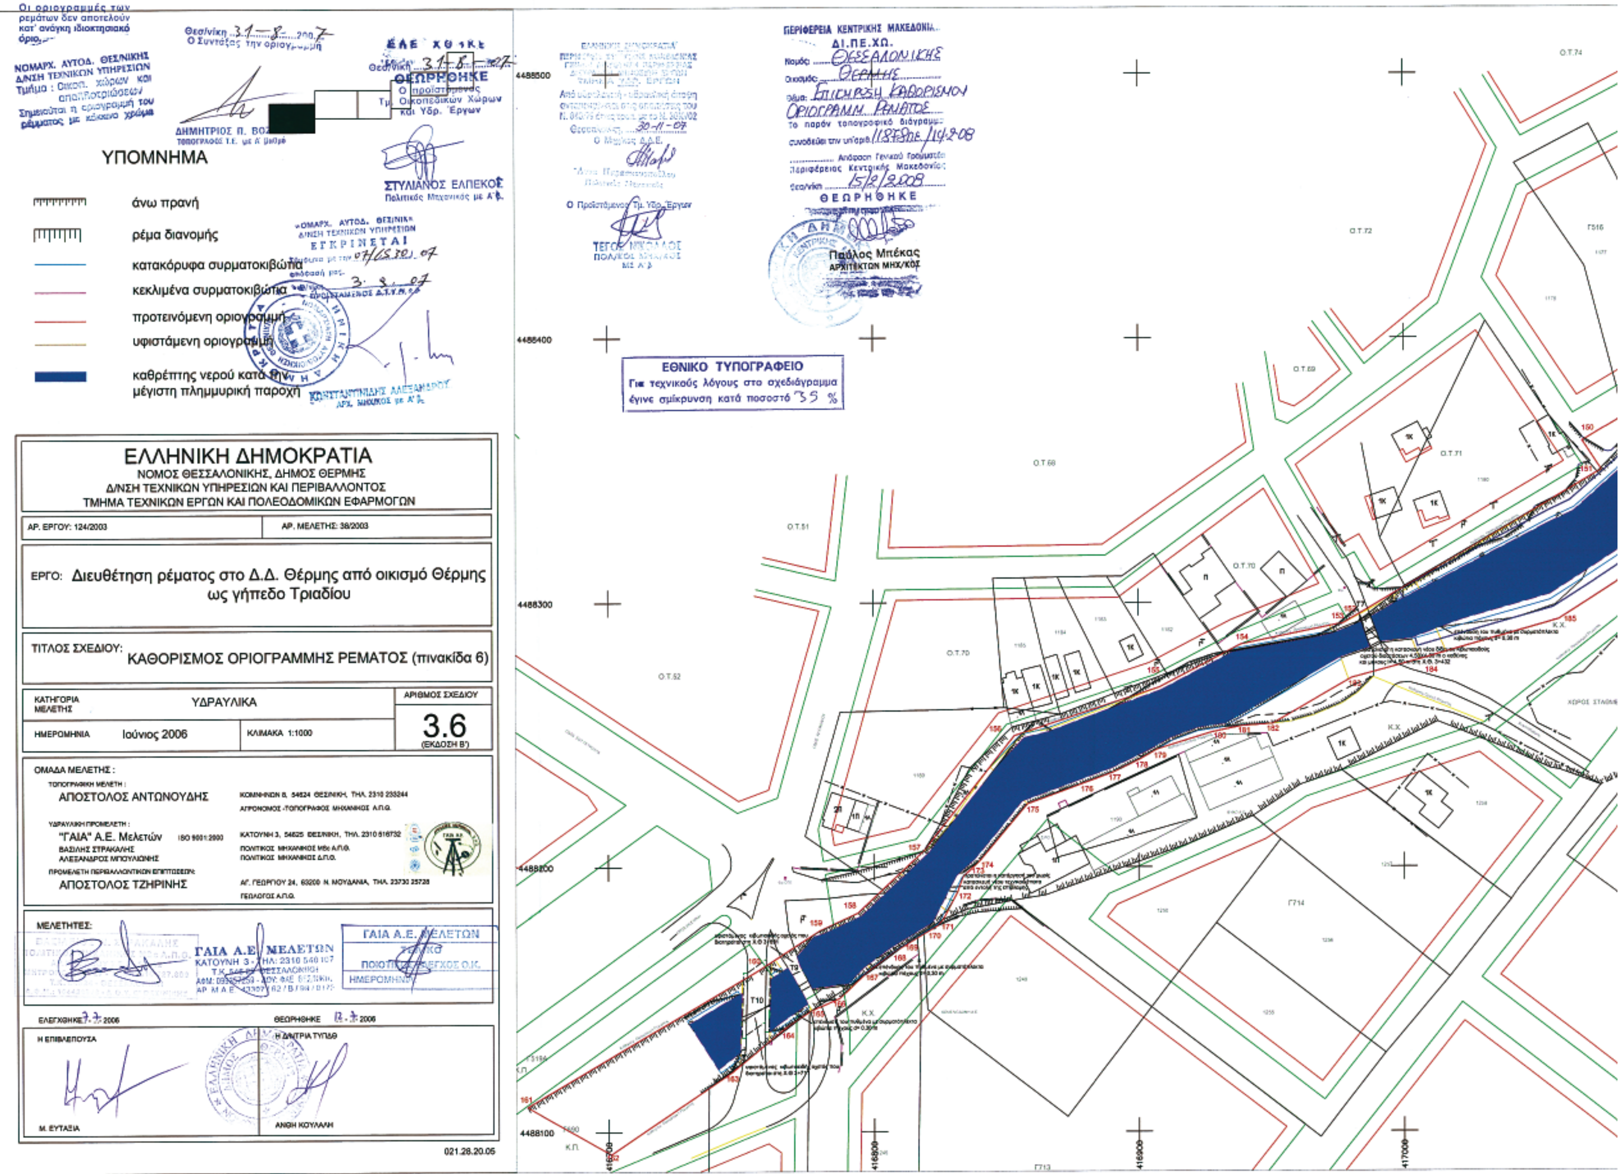

Οι οριογραμμές των ρεμάτων δεν αποτελούν κατ' ανάγκη ιδιοκτησιακό όριο.
ΝΟΜΑΡΧ. ΑΥΤΟΔ. ΘΕΣ/ΝΙΚΗΣ Δ/ΝΣΗ ΤΕΧΝΙΚΩΝ ΥΠΗΡΕΣΙΩΝ
ΥΠΟΜΝΗΜΑ
άνω πρανή
ρέμα διανομής
κατακόρυφα συρματοκιβώτια
κεκλιμένα συρματοκιβώτια
προτεινόμενη οριογραμμή
υφιστάμενη οριογραμμή
καθρέπτης νερού κατά την μέγιστη πλημμυρική παροχή
ΕΛΛΗΝΙΚΗ ΔΗΜΟΚΡΑΤΙΑ
ΝΟΜΟΣ ΘΕΣΣΑΛΟΝΙΚΗΣ, ΔΗΜΟΣ ΘΕΡΜΗΣ
Δ/ΝΣΗ ΤΕΧΝΙΚΩΝ ΥΠΗΡΕΣΙΩΝ ΚΑΙ ΠΕΡΙΒΑΛΛΟΝΤΟΣ
ΤΜΗΜΑ ΤΕΧΝΙΚΩΝ ΕΡΓΩΝ ΚΑΙ ΠΟΛΕΟΔΟΜΙΚΩΝ ΕΦΑΡΜΟΓΩΝ
ΑΡ. ΕΡΓΟΥ: 124/2003
ΑΡ. ΜΕΛΕΤΗΣ: 38/2003
ΕΡΓΟ: Διευθέτηση ρέματος στο Δ.Δ. Θέρμης από οικισμό Θέρμης ως γήπεδο Τριαδίου
ΤΙΤΛΟΣ ΣΧΕΔΙΟΥ: ΚΑΘΟΡΙΣΜΟΣ ΟΡΙΟΓΡΑΜΜΗΣ ΡΕΜΑΤΟΣ (πινακίδα 6)
ΚΑΤΗΓΟΡΙΑ ΜΕΛΕΤΗΣ
ΥΔΡΑΥΛΙΚΑ
ΑΡΙΘΜΟΣ ΣΧΕΔΙΟΥ
3.6
(ΕΚΔΟΣΗ Β')
ΗΜΕΡΟΜΗΝΙΑ
Ιούνιος 2006
ΚΛΙΜΑΚΑ 1:1000
ΟΜΑΔΑ ΜΕΛΕΤΗΣ:
ΑΠΟΣΤΟΛΟΣ ΑΝΤΩΝΟΥΔΗΣ
"ΓΑΙΑ" Α.Ε. Μελετών
ΑΠΟΣΤΟΛΟΣ ΤΖΗΡΙΝΗΣ
ΜΕΛΕΤΗΤΕΣ:
ΕΛΕΓΧΘΗΚΕ
ΘΕΩΡΗΘΗΚΕ
Η ΕΠΙΒΛΕΠΟΥΣΑ
Η ΔΙΕΥΘΥΝΤΡΙΑ ΤΥΠΔΘ
Μ. ΕΥΤΑΞΙΑ
ΑΝΘΗ ΚΟΥΛΑΛΗ
021.28.20.05
ΠΕΡΙΦΕΡΕΙΑ ΚΕΝΤΡΙΚΗΣ ΜΑΚΕΔΟΝΙΑΣ
Δ.Ι.ΠΕ.ΧΩ.
ΘΕΩΡΗΘΗΚΕ
Παύλος Μπέκας
ΑΡΧΙΤΕΚΤΩΝ ΜΗΧ/ΚΟΣ
ΕΘΝΙΚΟ ΤΥΠΟΓΡΑΦΕΙΟ
Για τεχνικούς λόγους στο σχεδιάγραμμα έγινε σμίκρυνση κατά ποσοστό 35 %
Ο.Τ.74
Ο.Τ.72
Ο.Τ.71
Ο.Τ.69
Ο.Τ.70
Ο.Τ.68
Ο.Τ.51
Ο.Τ.52
Γ714
Γ713
ΧΩΡΟΣ ΣΤΑΘΜΕΥΣΗΣ
4488500
4488400
4488300
4488200
4488100
416800
416900
417000

ΠΙΝΑΚΑΣ ΣΥΝΤΕΤΑΓΜΕΝΩΝ ΚΟΡΥΦΩΝ ΟΡΙΟΓΡΑΜΜΗΣ ΡΕΜΑΤΟΣ



ΑΠΟ ΤΟ ΕΘΝΙΚΟ ΤΥΠΟΓΡΑΦΕΙΟ
ΚΑΠΟΔΙΣΤΡΙΟΥ 34 * ΑΘΗΝΑ 104 32 * ΤΗΛ. 210 52 79 000 * FAX 210 52 21 004
ΗΛΕΚΤΡΟΝΙΚΗ ΔΙΕΥΘΥΝΣΗ: http://www.et.gr – e-mail: webmaster.et@et.gr